


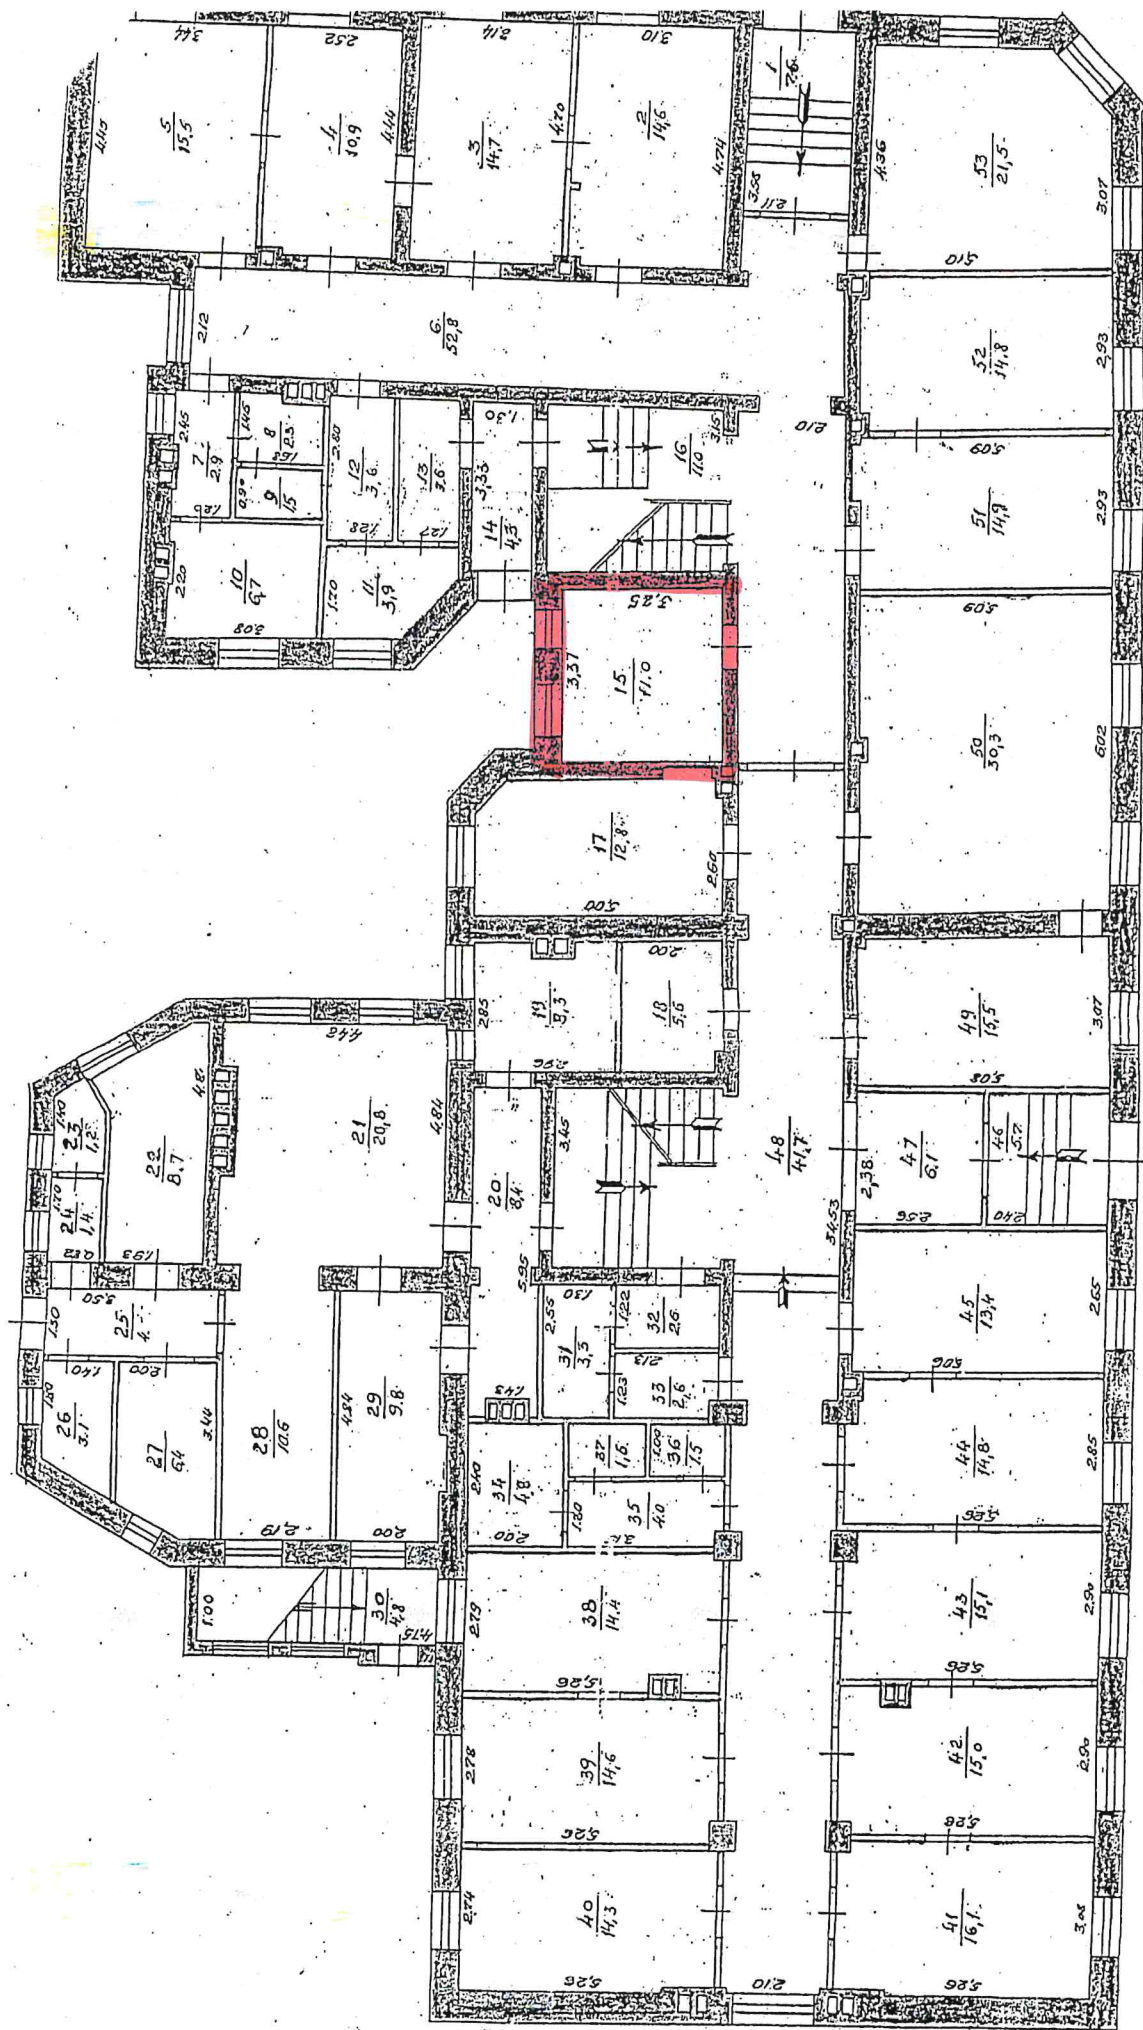

STĀVA PLĀNS		INV. LIETA NR. 964.	M1:100
Liepājas pilsēta,		adrese	E. VEIDENBAHNA ielā Nr. 11
Izstrādātājs		IZPILDĪTĀJS	speciālists
Nr. 1		1	3.00/3.80
Izstrādātājs		IZPILDĪTĀJS	Guņars Minka 06.97
Izstrādātājs		IZPILDĪTĀJS	PĀRBAUDĪJA