

LATVIJAS REPUBLIKA

ZEMES ROBEŽU PLĀNS

Zemes vienības kadastra apzīmējums: 5444 002 0309

Adrese: "Misas Mušķi", Cenu pag., Ozolnieku nov.


Plāns izgatavots, pamatojoties uz Ozolnieku novada Būvvaldes 2018.gada 16.februāra lēmumu (sēdes protokols Nr.14-4/7) 3.§ "Par zemes vienības ar kadastra apzīmējumu 5444 002 0098 zemes ierīcības projekta apstiprināšanu", Ozolnieku novada Būvvaldes 2018.gada 19.marta lēmumu (sēdes prot.Nr.14-4/11) 2.§ "Par grozījumiem Ozolnieku novada būvvaldes 2018.gada 16.februāra lēmumā Nr.3"

Zemes vienība izveidota, sadalot zemes vienību ar kadastra apzīmējumu 54440020098


Robežas uzmērītas 2018.gada 26.martā

Plāna mērogs 1:1000

Zemes vienības platība 0.55 ha

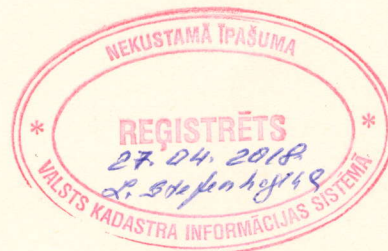


Zemes kadastrālās uzmērīšanas darbus veica SIA "Ģeometrs" reģ. Nr. 43063011317,
Jelgava, Akadēmijas iela 19 - 127, LV-3001, Tālr.: 63021434, Objekta ID Nr. A651/2017

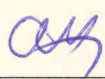SIA "Ģeometrs" Valdes loceklis		Andris Mazkalniņš	26.03.2018.
Ierosinātājs ir informēts par kadastrālās uzmērīšanas laikā veiktajām darbībām, to rezultātiem.		Latvijas Lauksaimniecības universitātes pilnvarotā persona Zaiga Šube	28.03.2018.

ZEMES VIENĪBA UZMĒRĪTA
LKS-92 TM
Mēroga koeficients 0.999602

ZEMES VIENĪBAS IZVIETOJUMA SHĒMA

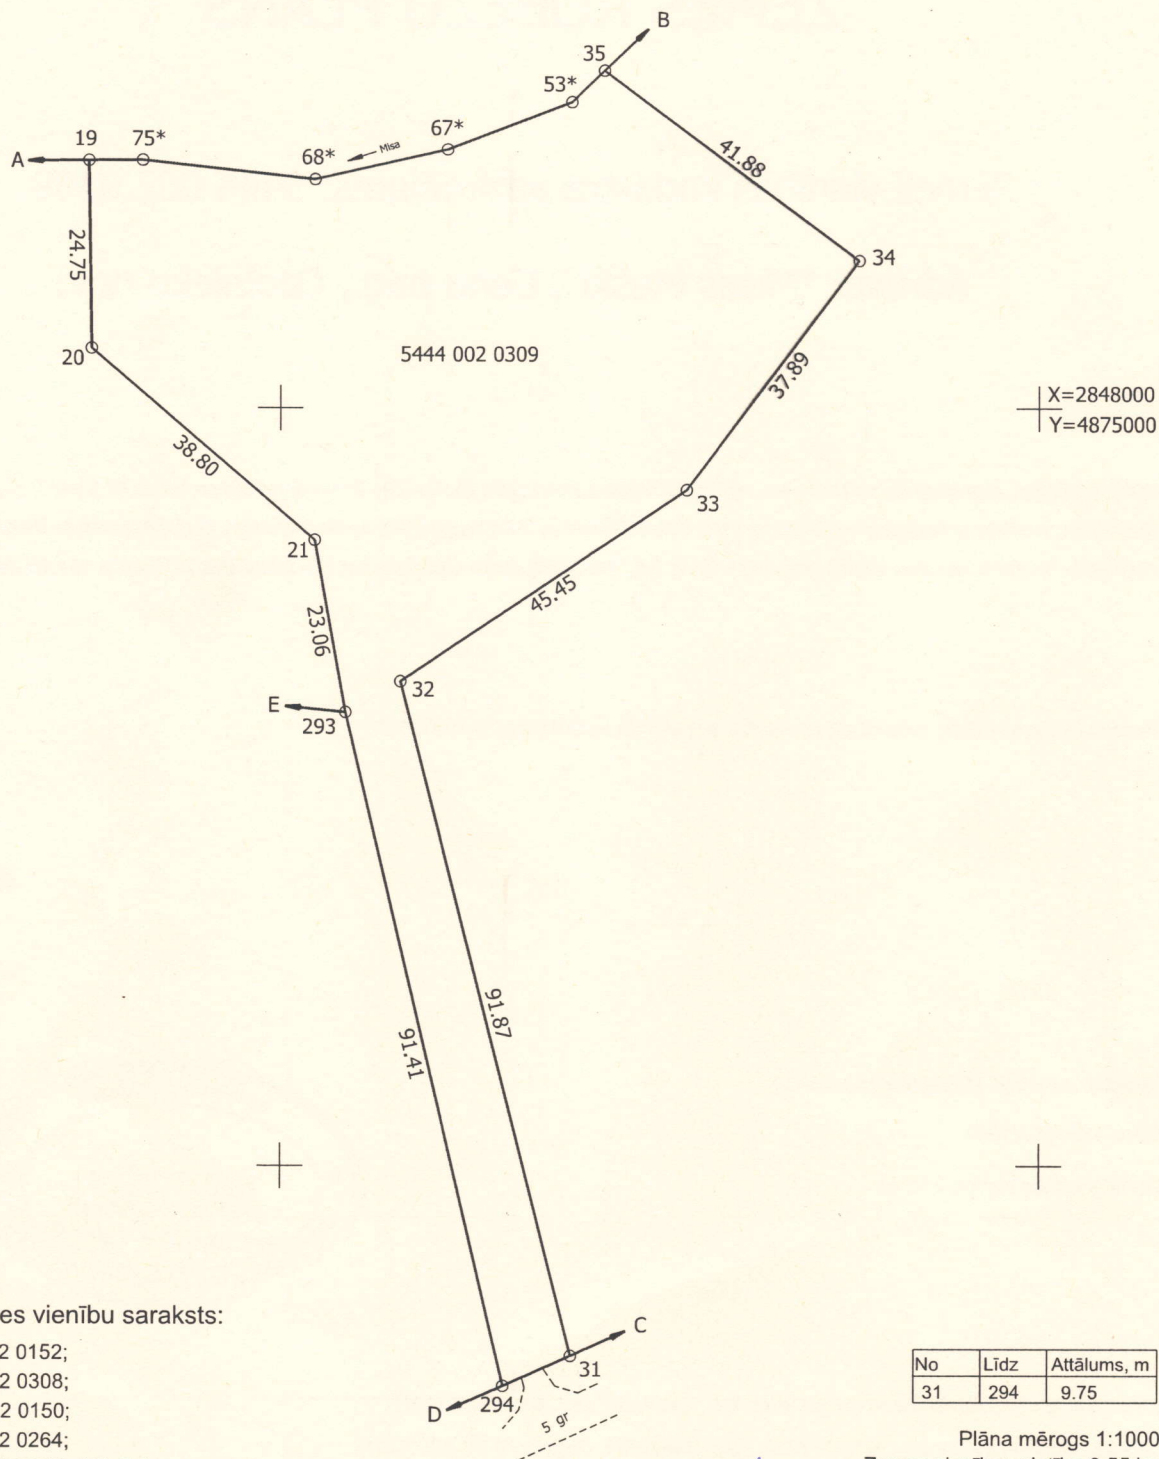

Mērnīeks Ģirts Trams (sert.Nr. AB000000053, derīgs no 07.12.2010. līdz 06.12.2020.) apliecina, ka plāns izgatavots atbilstoši Ministru Kabineta 2011.gada 27.decembra noteikumiem Nr.1019 "Zemes kadastrālās uzmērīšanas noteikumi"

Ģirts Trams

26.03.2018.