


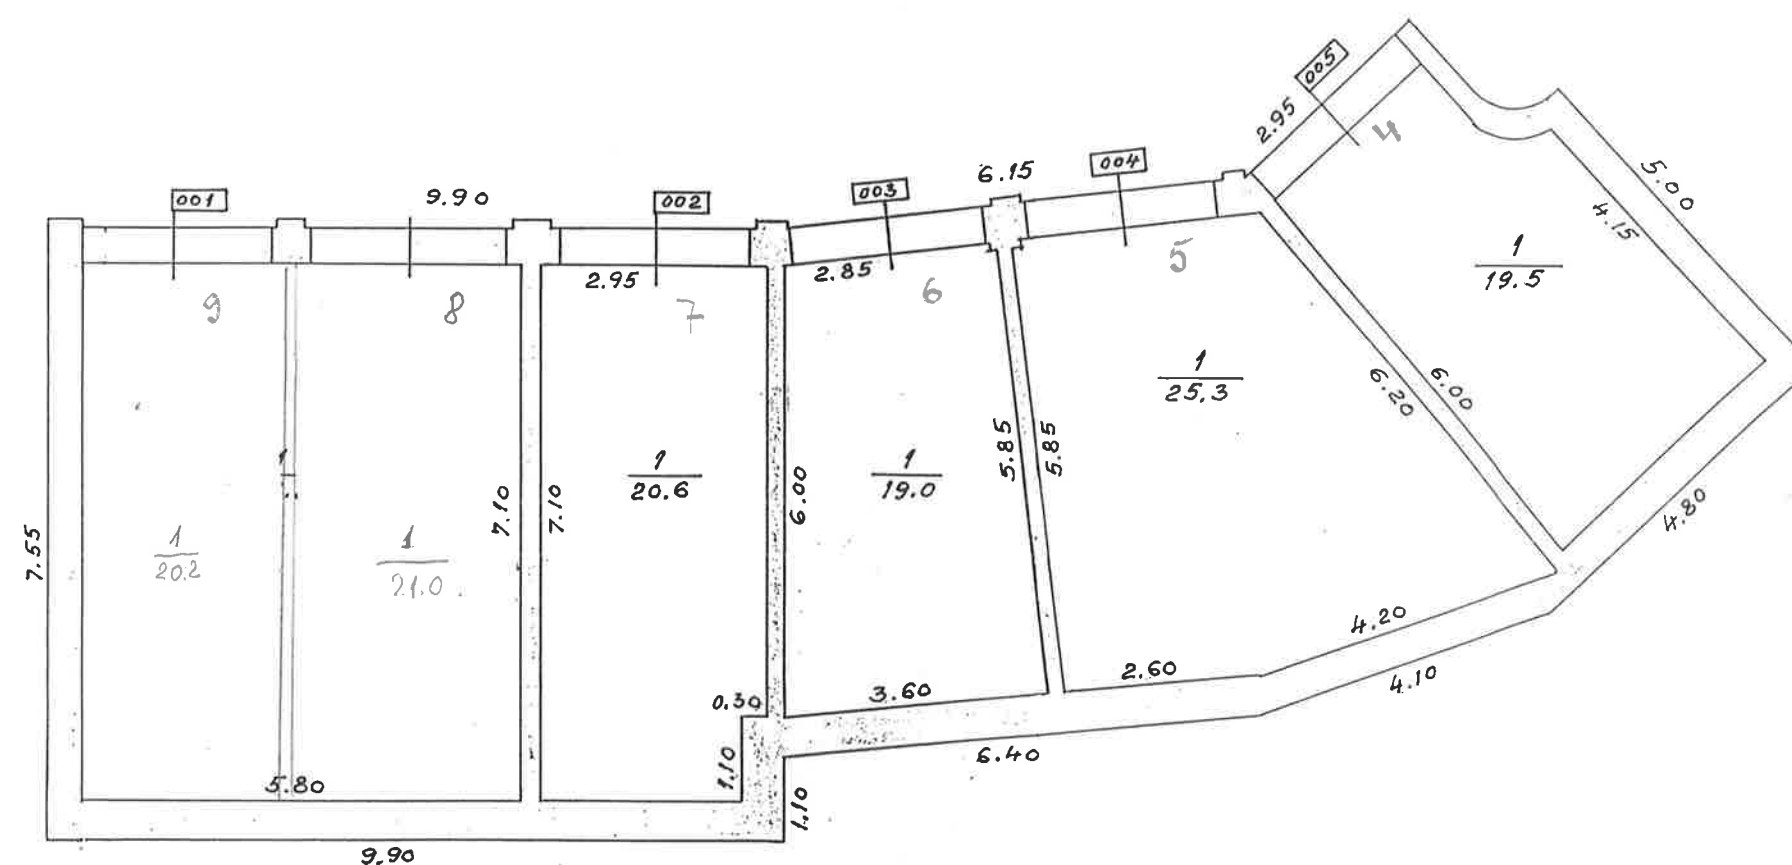

BŪVES 1. STĀVA PLĀNA SHĒMA

Būves kadastra apzīmējums 1 7 0 0 0 2 1 0 1 9 6 0 0 3