


BŪVES STĀVA PLĀNA SHĒMA

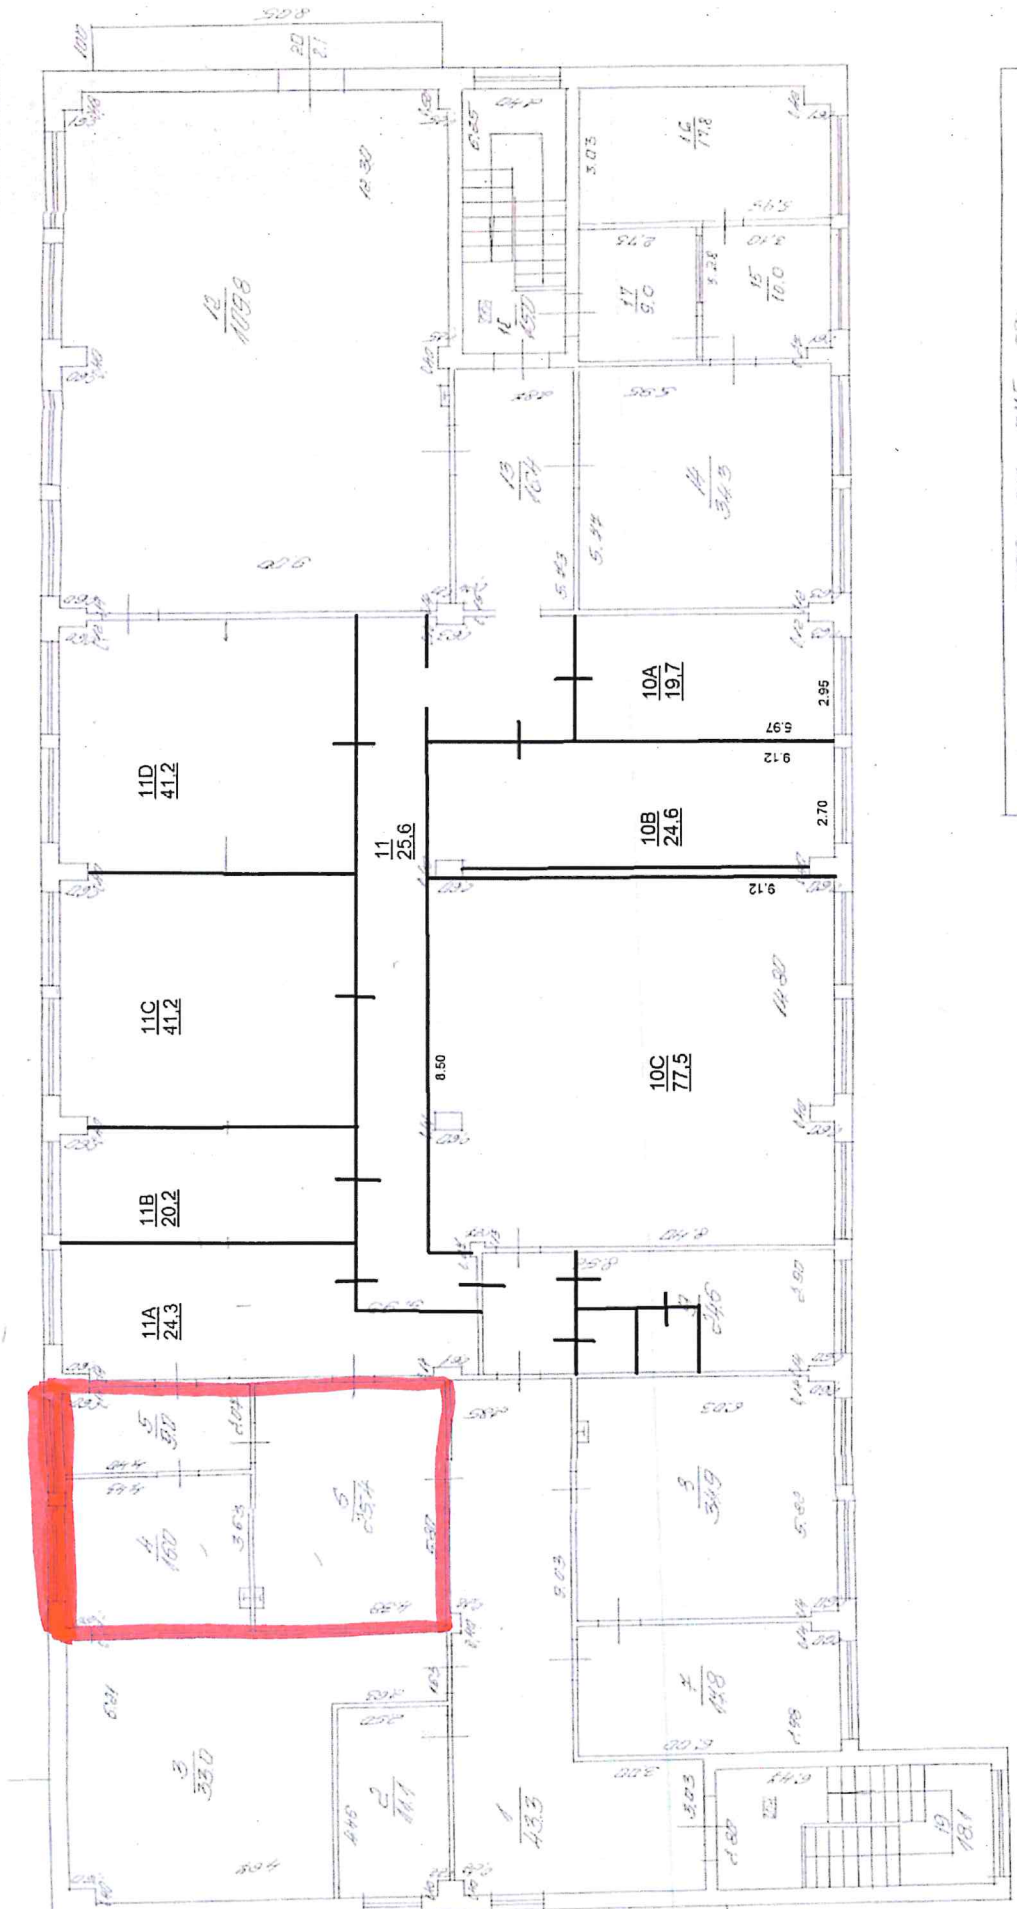

Īstas kadastra aprīmiņums: 0100.1.011.0115.1.001