


Zemes robežu shēma

Zemes nomas platība
 LVM valdījumā esošā nekustamā īpašuma
 "Tērvetes sils" (kad.nr. 4688 003 0135)
 zemes vienības ar kadastra apzīmējumu
 4688 002 0023 daļā,
 607. kvartālu apgabala 184. kvartālā,
 Tērvetes meža novada Zelmeņu mežierīcības iecirknī,
 Zemgales reģionā

1:750

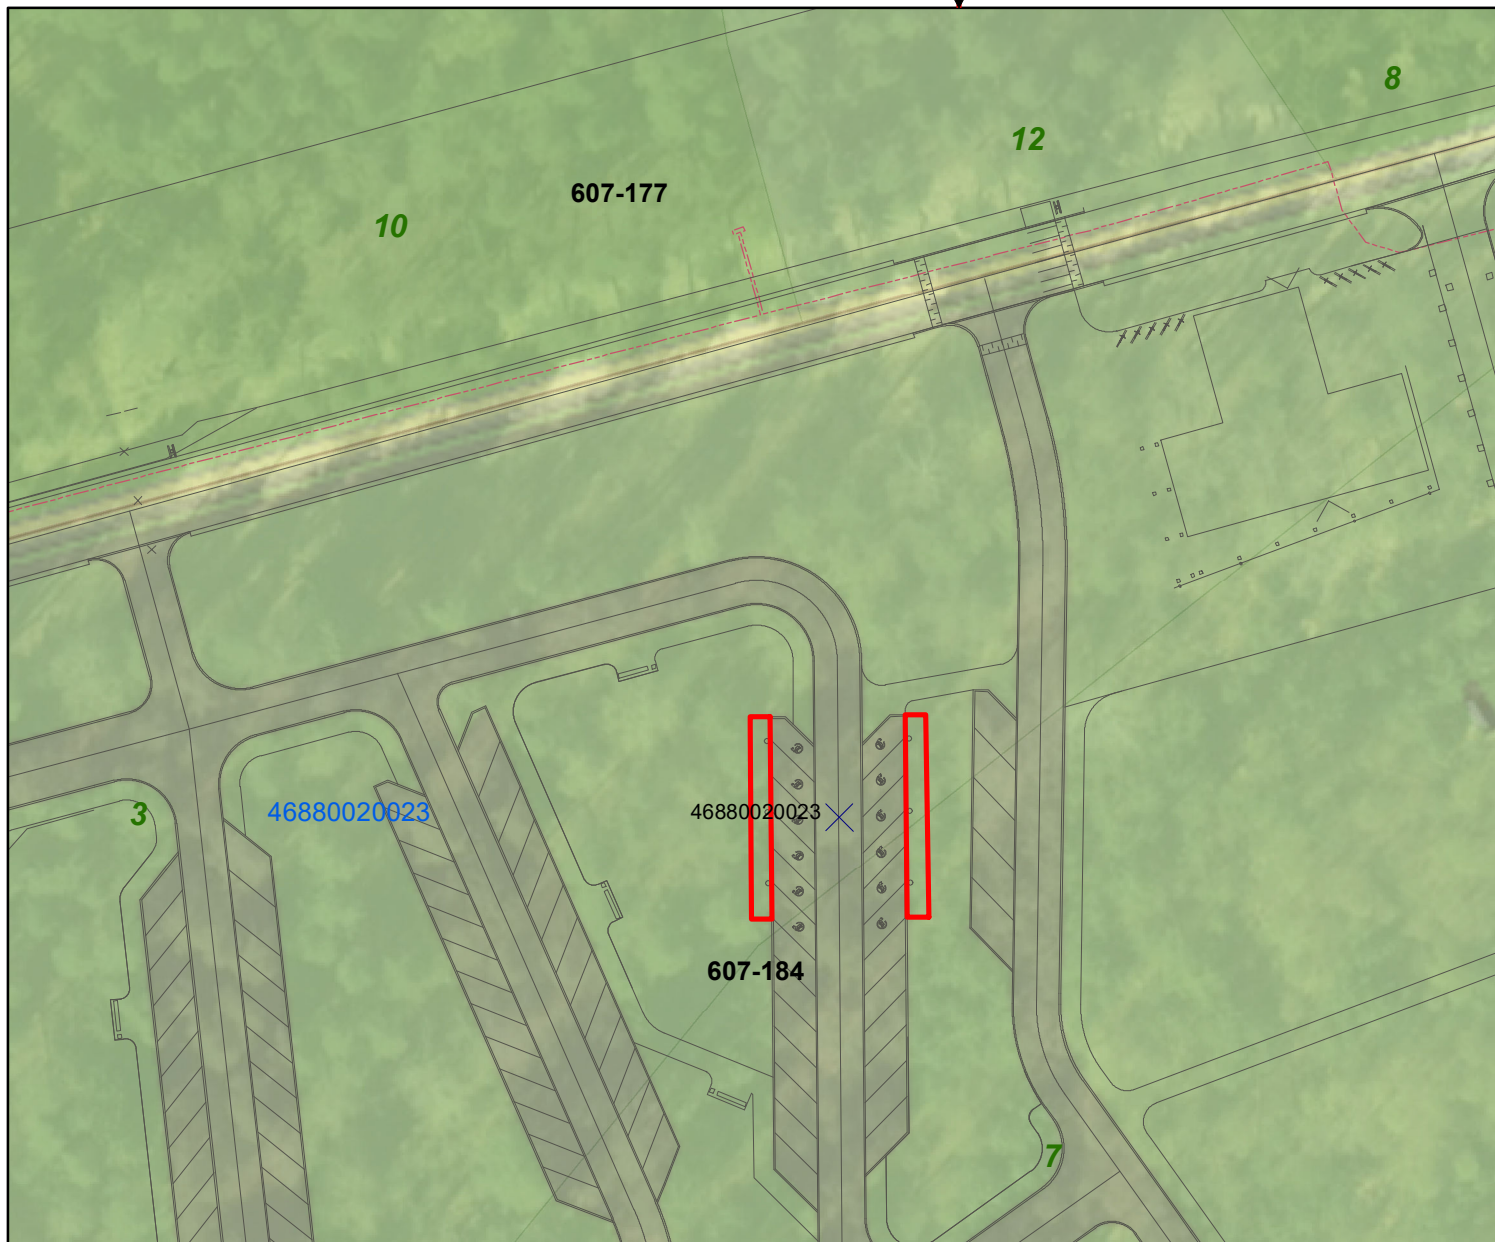

Apzīmējumi

- Zemes nomas platība
- Nogabals
- Kvartāls
- ST Elektrotīklu kabellīnija
- VZD zemes vienības