


Kongresu nama ēkas, Krišjāņa Valdemāra ielā 5, Rīgā, 4. stāva telpu plāns

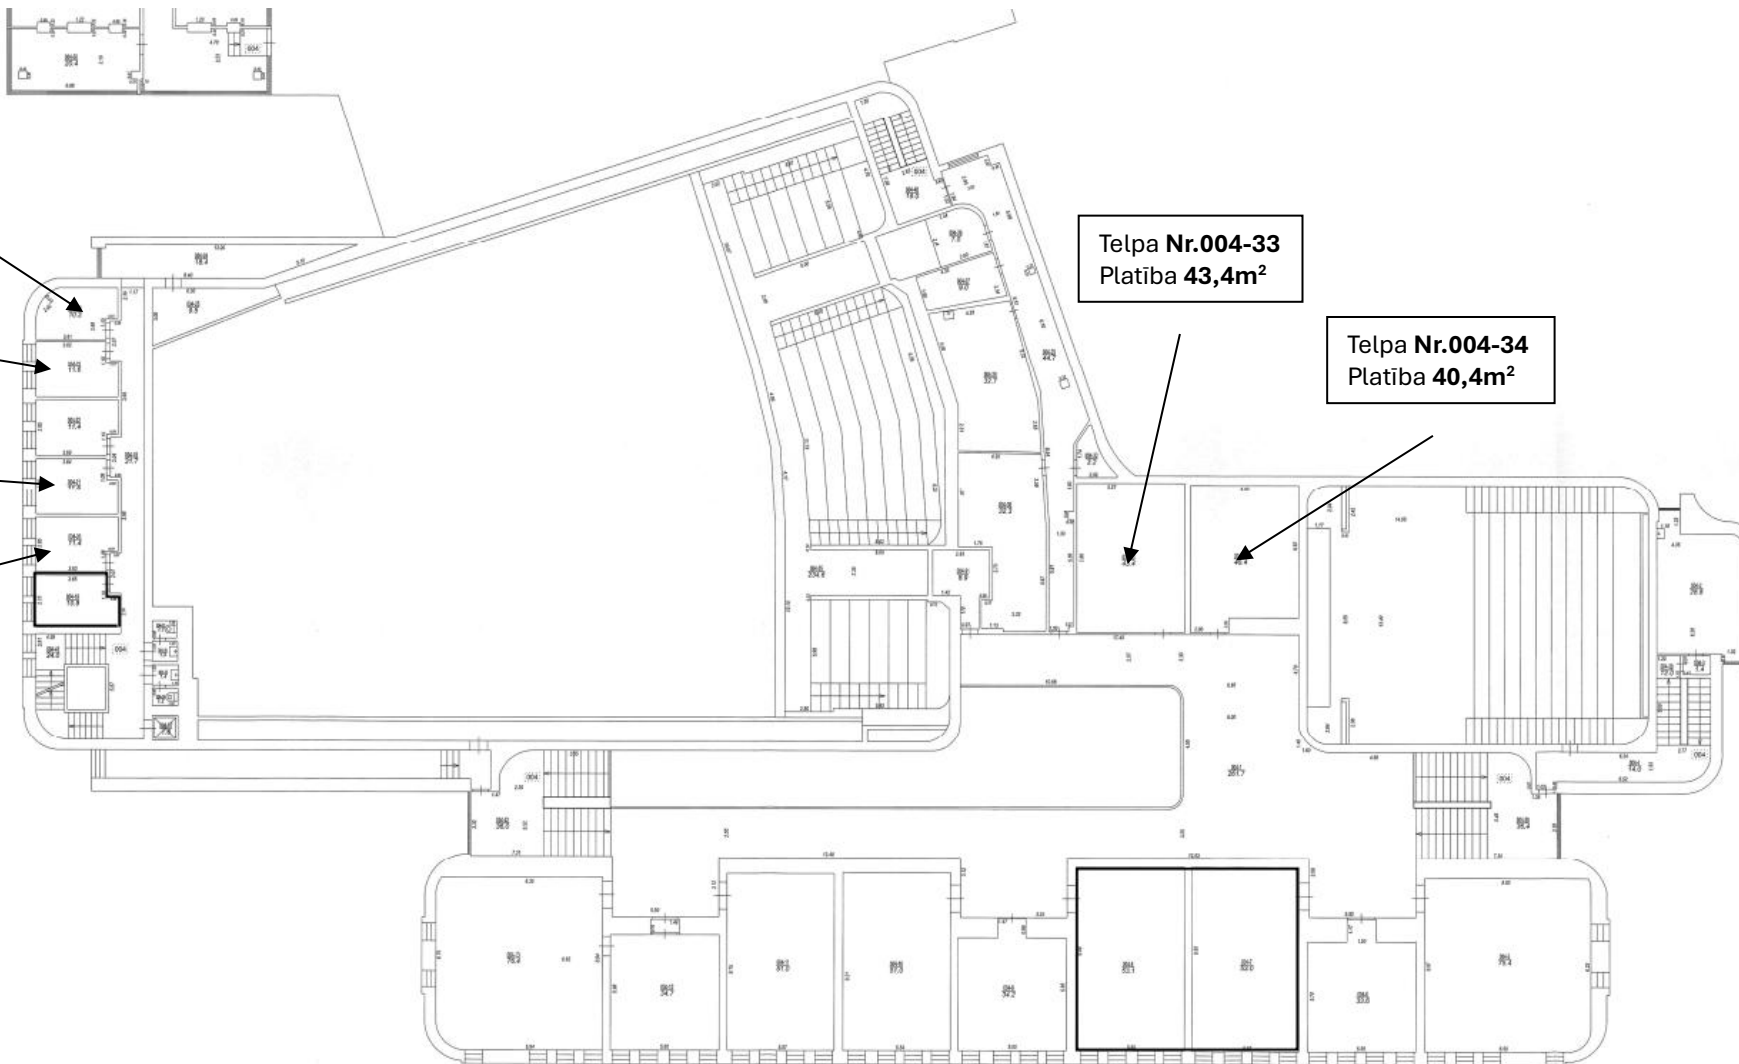

Telpa Nr.004-36  
Platība 10,2m<sup>2</sup>

Telpa Nr.004-23  
Platība 11,6m<sup>2</sup>

Telpa Nr.004-21  
Platība 11,6m<sup>2</sup>

Telpa Nr.004-20  
Platība 11,4m<sup>2</sup>

Telpa Nr.004-33  
Platība 43,4m<sup>2</sup>

Telpa Nr.004-34  
Platība 40,4m<sup>2</sup>