


### *Iznomājamās platības robežu shēma*

no zemes vienības ar kadastra Nr. 0100 095 0030(kad. Nr.01000950040)

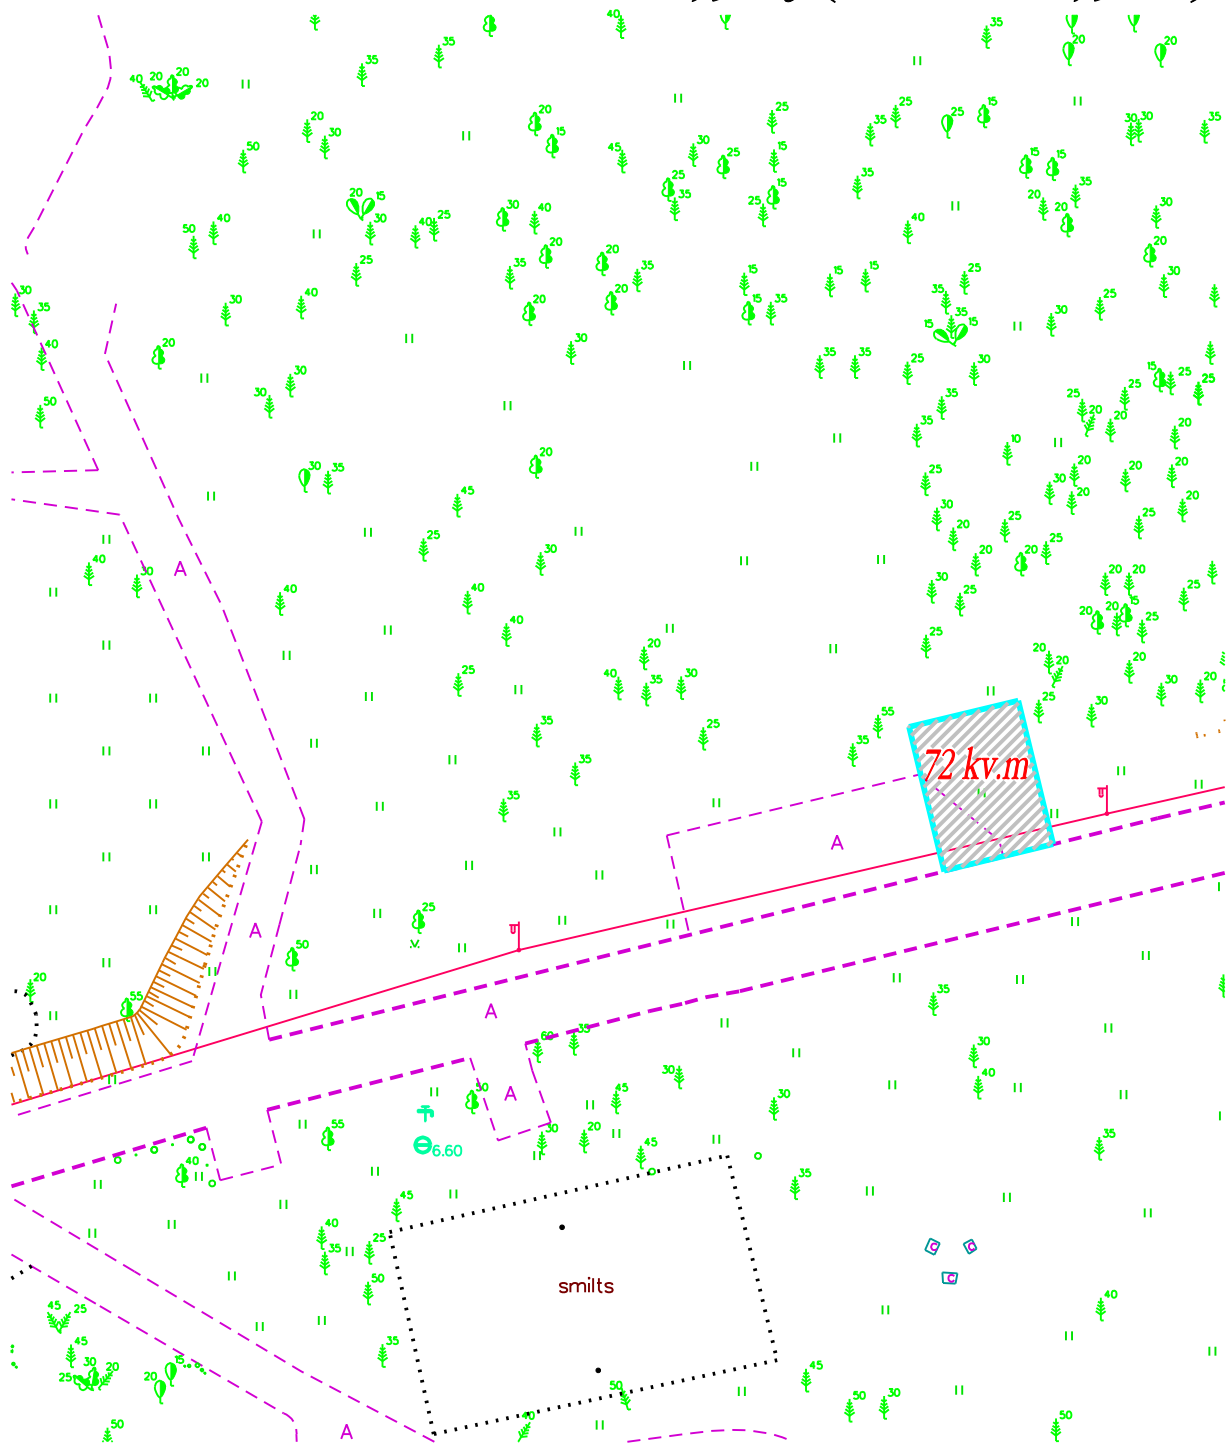

*iznomājamā platība-72 m<sup>2</sup>*

*Mērogs 1:500*