


Pielikums Nr.1

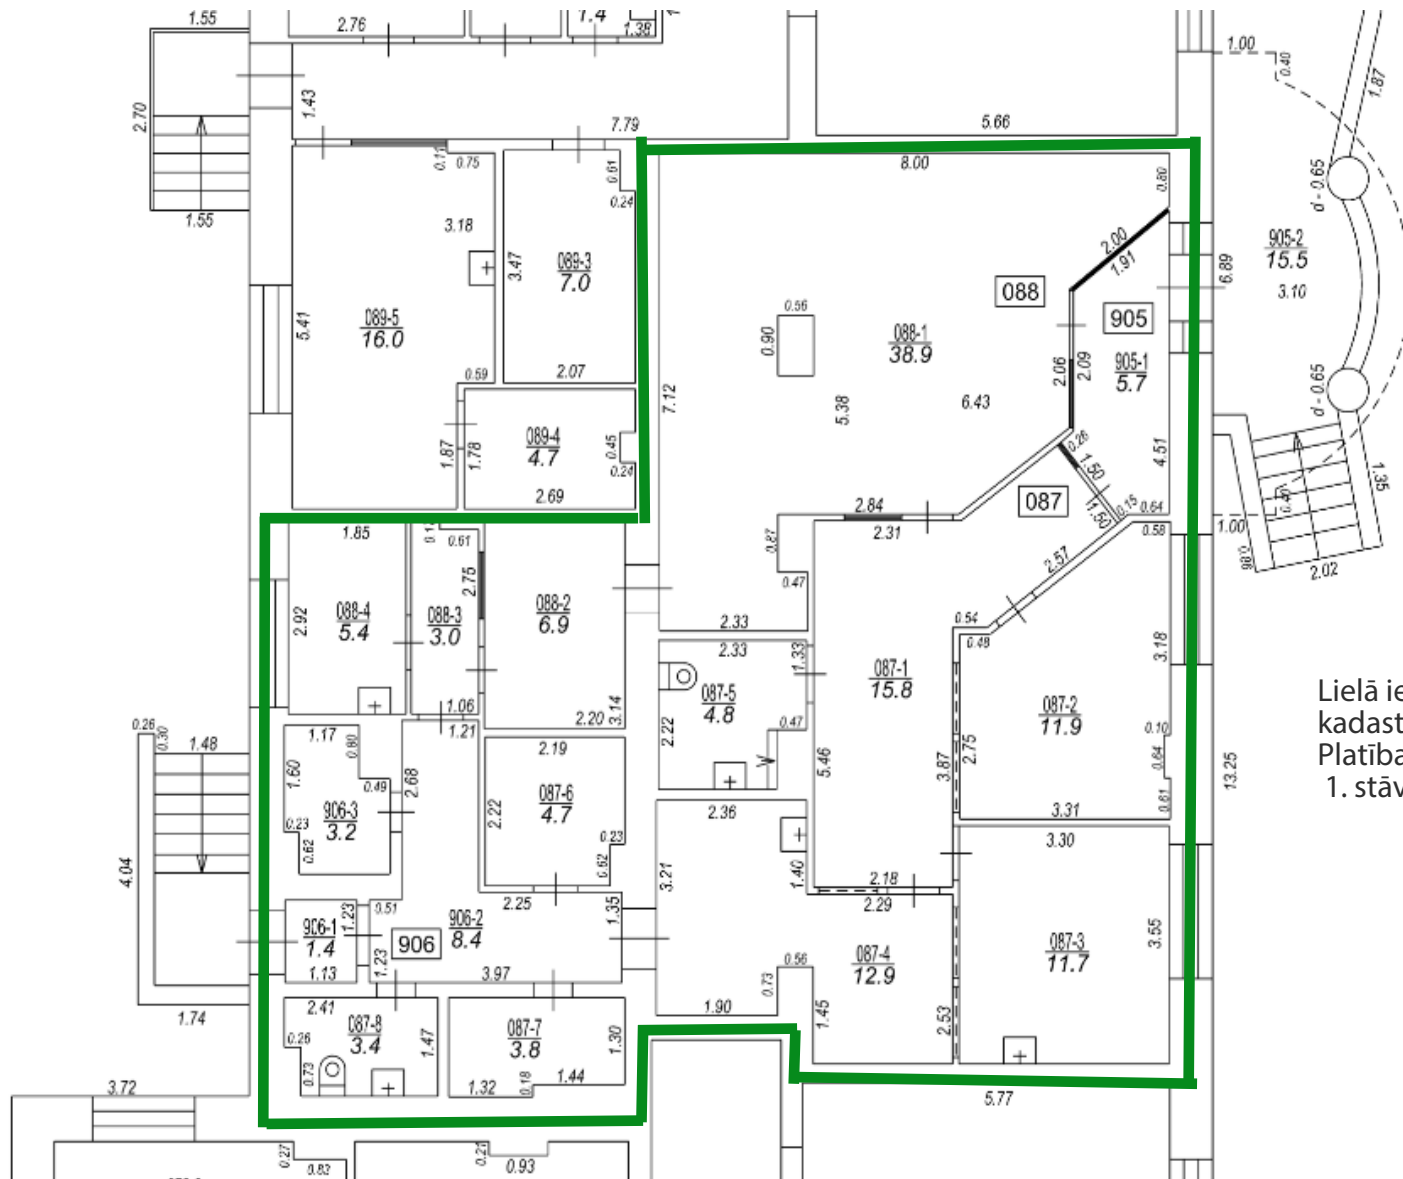

Lielā iela 17, Jelgava
kadastra apzīmējums 0900 001 0157 002
Platība 141,90 m²
1. stāvs