


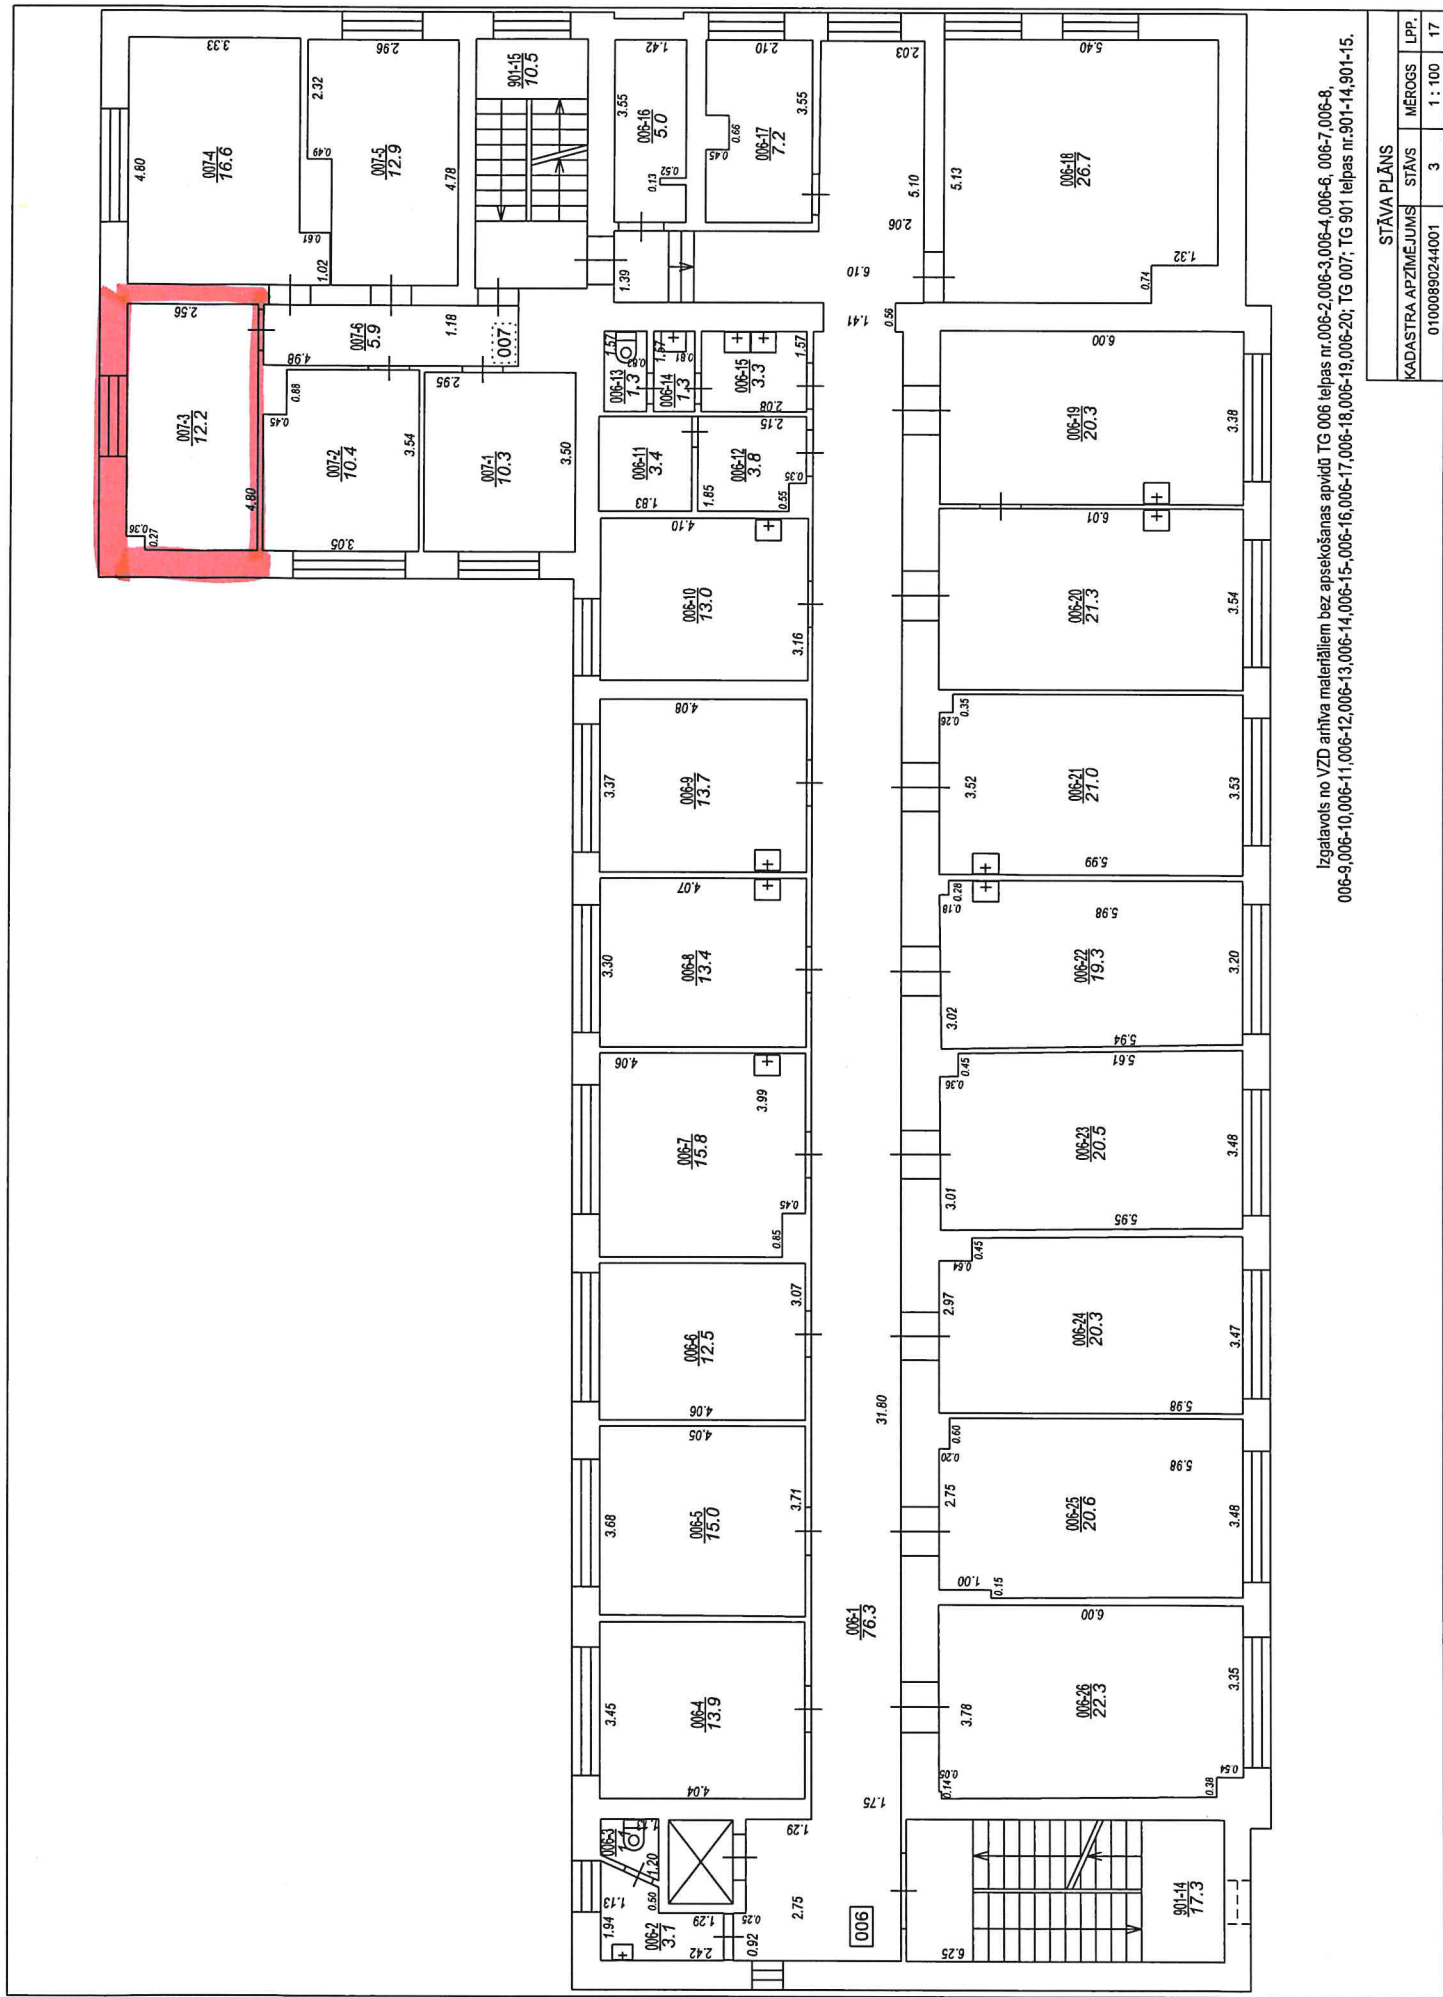

Izgatavots no VZD arhīva materiāliem bez apsekošanas apvidā TG 006-2,006-3,006-4,006-6, 006-7,006-8, 006-9,006-10,006-11,006-12,006-13,006-14,006-15,006-16,006-17,006-18,006-19,006-20; TG 007; TG 901 telpas nr.901-14,901-15.

STĀVA PLĀNS			
KADASTRA APZĪMĒJUMS	STĀVS	MĒROGS	LPP.
01000890244001	3	1 : 100	17