

LR VZD LIELRĪGAS REĢIONĀLĀ NODAĻA

**BŪVES
TEHNISKĀS INVENTARIZĀCIJAS LIETA**

Numurs: 01000540055001-02

Lapu skaits: _____


BŪVES KADASTRA APZĪMĒJUMS

01000540055001

Mācību ēka

(Būves nosaukums)

ADRESE: Rīga
Indriķa iela 8A
Pasta indekss 1004

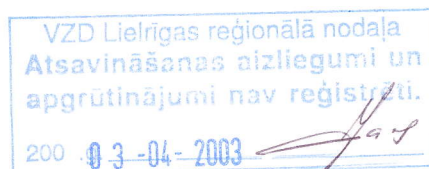

Tehniskās inventarizācijas darbu izpildītāji: Gunta Krūmiņa

Izpildes datums: 08/03/2003

Tehniskās inventarizācijas darbu pārbaudītājs: Gita Meiere

Pārbaudes datums: 08/03/2003

LR VZD reģionālās nodaļas vadītājs

*Nekustamā īpašuma vērtēšanas un
inventarizācijas daļas priekšsēdētājs
Pārdaugavas sektora vadītājs*

(Vārds, Uzvārds)

(paraksts)

Datums: _____ . gada " _____ " _____

03-04-2003



Z.V.

INFORMĀCIJA PAR PASŪTĪJUMU

1. Tehniskās inventarizācijas lietas numurs: 01000540055001-02
2. Būves nosaukums: Mācību ēka
3. Būves kadastra apzīmējums: 01000540055001
4. Būves adrese: Rīga, Indriķa iela 8A, Pasta indekss 1004
5. Pēdējās apsekošanas datums: 14/02/2003
6. Tehniskās inventarizācijas pasūtītāji: Rīgas Tehniskā universitāte
7. Pasūtījuma pieņemšanas datums: 03/02/2003
8. Tehniskās inventarizācijas darbu izpildītā Gunta Krūmiņa
9. Izpildes datums: 08/03/2003
10. Tehniskās inventarizācijas darbu pārbaudītājs Gita Meiere
11. Pārbaudes datums: 08/03/2003
12. Iesniegtie dokumenti:
 - Pasūtījuma pieteikums
 - Nr. 71/*04-2003/02/2003 Rīgas Tehniskās universitātes Saimnieciskais dienests
 - Zemes robežu plāns mērogā 1:500
 - 12/09/2002 Valsts Zemes dienests
 - Lēmums par adreses noteikšanu vai izmainīšanu
 - Nr. 729 10/10/1997 Rīgas Ģeodēziskais centrs
13. Tehniskās inventarizācijas veids: Būves pilna atkārtotā tehniskā inventarizācija
14. Pasūtījuma izpildes termiņš (d.d.): 22
15. Pasūtījuma pieņēmējs: Dzidra Bērzupe

INFORMĀCIJA PAR BŪVI

1. Būves lietošanas veids: 1263 Skolas, universitātes un zinātniskās pētniecības ēkas
2. Būves kapitalitātes grupa: I grupa
3. Būves ārsienu materiāls: 01 Ķieģeļu mūris
4. Būves stāvu skaits:
- 4.1. Virszemes: 5
- 4.2. Pazemes: 1
5. Eksploatācijas uzsākšanas gads: 1969
6. Eksploatācijā pieņemšanas gads:
7. Būves konstruktīvā elementa apraksts:
- 7.1. Būves pamati Dzelzsbetons/betons
- 7.2. Būves ār sienas Ķieģeļu mūris
- 7.3. Būves pārsegumi Dzelzsbetons/betons
- 7.4. Būves jumts Gumijotie lokšņu materiāli/ruberoīds
8. Būves fiziskais nolietojums (%): 20
9. Būves apbūves laukums (kv.m.): 942.6
10. Būvtilpums (kub.m.): 15939
11. Būves kopējā platība (kv.m.): 4572.7
12. Būves lietderīgā platība (kv.m.): 4572.7
- 12.1. Dzīvokļu platība (kv.m.): 0
- 12.2. Nedzīvojamo telpu platība (kv.m.): 4572.7
13. Telpu grupu skaits būvē: 1
14. Dzīvokļu skaits būvē: 0
15. Labiekārtojums:
15. 2. Vietējā centralizētā apkure
15. 4. Elektroapgāde
15. 5. Aukstā ūdens apgāde
15. 7. Gāzes apgāde
15. 8. Kanalizācija
15. 9. Tualetes telpa
16. Patvaļīgās būvniecības pazīmes: -kr

11

IEGABLI 2 EIS
27.04.2007.
Gunta Krūmiņa

BŪVES EKSPLIKĀCIJA

Būves kopējā platība (kv.m.): 4572.7

Būves lietderīgā platība (kv.m.): 4572.7

Dzīvokļu kopējā platība (kv.m.): 0

Dzīvokļu platība (kv.m.): 0

Dzīvojamā platība (kv.m.): 0

Dzīvokļu palīgtelpu platība (kv.m.) 0

Dzīvokļu ārtelpu platība (kv.m.) 0

Nedzīvojamo telpu platība (kv.m.) 4572.7

Nedzīvojamo iekštelpu platība (kv.m.) 4541.9

Nedzīvojamo ārtelpu platība (kv.m.) 30.8

Būves koplietošanas palīgtelpu platība (kv.m.) 0

Koplietošanas iekštelpu platība (kv.m.) 0

Koplietošanas ārtelpu platība (kv.m.) 0

Telpu grupas numurs: 001

Telpu grupas adreses numurs:

Telpu grupas izmantošanas veids: 1263 Izglītības telpu grupa

Telpu grupas platību eksplikācija:

Nedzīvojamo telpu platība (kv.m.): 4572.7

Nedzīvojamo iekštelpu platība (kv.m.): 4541.9

Nedzīvojamo ārtelpu platība (kv.m.): 30.8

Telpu grupas telpu eksplikācija:

Stāvs	Telpas numurs	Telpas nosaukums	Telpas veids	Telpas platība (kv.m.)	Telpas augstums (m)	Patvaļīgās būvniecības pazīme
1	1	Vējtveris	Nedzīvojamā iekštelpa	4.6	2.9	
1	2	Halle	Nedzīvojamā iekštelpa	47.4	2.9	
1	3	Garderobe	Nedzīvojamā iekštelpa	36	2.9	
1	4	Sardzes telpa	Nedzīvojamā iekštelpa	10.8	2.9	
1	5	Kafejnīca	Nedzīvojamā iekštelpa	31.6	2.9	
1	6	Kāpņu telpa	Nedzīvojamā iekštelpa	13.5	2.9	
1	7	Priekštelpa	Nedzīvojamā iekštelpa	3.2	2.9	
1	8	Priekštelpa	Nedzīvojamā iekštelpa	3.8	2.9	
1	9	Tualete	Nedzīvojamā iekštelpa	7.5	2.9	
1	10	Priekštelpa	Nedzīvojamā iekštelpa	2.4	2.9	
1	11	Tualete	Nedzīvojamā iekštelpa	2.4	2.9	
1	12	Bibliotēka	Nedzīvojamā iekštelpa	148.8	2.9	
1	13	Saimniecības telpa	Nedzīvojamā iekštelpa	.7	2.9	

1	14	Bibliotēka	Nedzīvojamā iekštelpa	111	2.9	
1	15	Kabinets	Nedzīvojamā iekštelpa	13.3	2.9	
1	16	Kabinets	Nedzīvojamā iekštelpa	12.6	2.9	
1	17	Palīgtelpa	Nedzīvojamā iekštelpa	9.6	2.9	
1	18	Palīgtelpa	Nedzīvojamā iekštelpa	8	2.9	
1	19	Gaitenis	Nedzīvojamā iekštelpa	21.5	2.9	
1	20	Tualete	Nedzīvojamā iekštelpa	2.6	2.9	
1	21	Kabinets	Nedzīvojamā iekštelpa	11.4	2.9	
1	22	Kabinets	Nedzīvojamā iekštelpa	11.4	2.9	
1	23	Priekštelpa	Nedzīvojamā iekštelpa	3.2	2.9	
1	24	Priekštelpa	Nedzīvojamā iekštelpa	3.2	2.9	
1	25	Kāpņu telpa	Nedzīvojamā iekštelpa	12.8	2.9	
1	26	Mācību auditorija	Nedzīvojamā iekštelpa	134.8	2.9	
1	27	Palīgtelpa	Nedzīvojamā iekštelpa	18	2.9	
1	28	Priekštelpa	Nedzīvojamā iekštelpa	2.8	2.9	
1	29	Saimniecības telpa	Nedzīvojamā iekštelpa	32.3	2.9	
1	30	Gaitenis	Nedzīvojamā iekštelpa	5.6	2.9	
1	31	Saimniecības telpa	Nedzīvojamā iekštelpa	7.3	2.9	
1	32	Laboratorija	Nedzīvojamā iekštelpa	15.4	2.9	
1	33	Tualete	Nedzīvojamā iekštelpa	2.1	2.9	
1	34	Laboratorija	Nedzīvojamā iekštelpa	15.3	2.9	
1	35	Saimniecības telpa	Nedzīvojamā iekštelpa	2	2.9	
2	36	Kāpņu telpa	Nedzīvojamā iekštelpa	15.8	2.97	
2	37	Gaitenis	Nedzīvojamā iekštelpa	150.2	2.97	
2	38	Priekštelpa	Nedzīvojamā iekštelpa	5.2	2.97	
2	39	Tualete	Nedzīvojamā iekštelpa	12.2	2.97	
2	40	Kabinets	Nedzīvojamā iekštelpa	18.2	2.97	
2	41	Saimniecības telpa	Nedzīvojamā iekštelpa	19	2.97	
2	42	Mācību auditorija	Nedzīvojamā iekštelpa	35.6	2.97	
2	43	Noliktava	Nedzīvojamā iekštelpa	18.1	2.97	
2	44	Kabinets	Nedzīvojamā iekštelpa	18.1	2.97	
2	45	Mācību auditorija	Nedzīvojamā iekštelpa	36.7	2.97	
2	46	Mācību auditorija	Nedzīvojamā iekštelpa	36.5	2.97	
2	47	Mācību auditorija	Nedzīvojamā iekštelpa	36.8	2.97	
2	48	Mācību auditorija	Nedzīvojamā iekštelpa	36.2	2.97	
2	49	Mācību auditorija	Nedzīvojamā iekštelpa	36.8	2.97	
2	50	Mācību auditorija	Nedzīvojamā iekštelpa	36.2	2.97	
2	51	Mācību auditorija	Nedzīvojamā iekštelpa	35.7	2.97	
2	52	Balkons	Nedzīvojamā ārtelpa	7.7	0	
2	53	Saimniecības telpa	Nedzīvojamā iekštelpa	2	2.97	
2	54	Gaitenis	Nedzīvojamā iekštelpa	3.2	2.97	
2	55	Saimniecības telpa	Nedzīvojamā iekštelpa	7.5	2.97	
2	56	Saimniecības telpa	Nedzīvojamā iekštelpa	4.7	2.97	
2	57	Priekštelpa	Nedzīvojamā iekštelpa	5.1	2.97	
2	58	Tualete	Nedzīvojamā iekštelpa	12.4	2.97	
2	59	Kāpņu telpa	Nedzīvojamā iekštelpa	15.8	2.97	

2	60	Gaitenis	Nedzīvojamā iekštelpa	17.4	2.97	
2	61	Mācību auditorija	Nedzīvojamā iekštelpa	36.9	2.97	
2	62	Mācību auditorija	Nedzīvojamā iekštelpa	36.3	2.97	
2	63	Mācību auditorija	Nedzīvojamā iekštelpa	36.1	2.97	
2	64	Noliktava	Nedzīvojamā iekštelpa	9.2	2.97	
2	65	Kabinets	Nedzīvojamā iekštelpa	17.2	2.97	
2	66	Noliktava	Nedzīvojamā iekštelpa	8.8	2.97	
2	67	Kabinets	Nedzīvojamā iekštelpa	16.9	2.97	
3	68	Kāpņu telpa	Nedzīvojamā iekštelpa	15.8	2.5	
3	69	Gaitenis	Nedzīvojamā iekštelpa	150.7	2.5	
3	70	Priekštelpa	Nedzīvojamā iekštelpa	5.2	2.5	
3	71	Tualete	Nedzīvojamā iekštelpa	11.9	2.5	
3	72	Kabinets	Nedzīvojamā iekštelpa	18.1	2.5	
3	73	Kabinets	Nedzīvojamā iekštelpa	17.6	2.5	
3	74	Kabinets	Nedzīvojamā iekštelpa	17.7	2.5	
3	75	Mācību auditorija	Nedzīvojamā iekštelpa	36.8	2.5	
3	76	Mācību auditorija	Nedzīvojamā iekštelpa	36.7	2.5	
3	77	Mācību auditorija	Nedzīvojamā iekštelpa	36.1	2.5	
3	78	Mācību auditorija	Nedzīvojamā iekštelpa	37	2.5	
3	79	Mācību auditorija	Nedzīvojamā iekštelpa	36.9	2.5	
3	80	Kabinets	Nedzīvojamā iekštelpa	18.2	2.5	
3	81	Kabinets	Nedzīvojamā iekštelpa	18.4	2.5	
3	82	Mācību auditorija	Nedzīvojamā iekštelpa	36.6	2.5	
3	83	Mācību auditorija	Nedzīvojamā iekštelpa	36.1	2.5	
3	84	Balkons	Nedzīvojamā ārtelpa	7.7	0	
3	85	Kabinets	Nedzīvojamā iekštelpa	18	2.5	
3	86	Priekštelpa	Nedzīvojamā iekštelpa	5.1	2.5	
3	87	Tualete	Nedzīvojamā iekštelpa	12.1	2.5	
3	88	Kāpņu telpa	Nedzīvojamā iekštelpa	15.8	2.5	
3	89	Kabinets	Nedzīvojamā iekštelpa	17.2	2.5	
3	90	Kabinets	Nedzīvojamā iekštelpa	36.6	2.5	
3	91	Kabinets	Nedzīvojamā iekštelpa	36.7	2.5	
3	92	Mācību auditorija	Nedzīvojamā iekštelpa	36.4	2.5	
3	93	Mācību auditorija	Nedzīvojamā iekštelpa	36.9	2.5	
3	94	Kabinets	Nedzīvojamā iekštelpa	16.8	2.5	
4	95	Kāpņu telpa	Nedzīvojamā iekštelpa	15.8	2.5	
4	96	Gaitenis	Nedzīvojamā iekštelpa	152	2.5	
4	97	Priekštelpa	Nedzīvojamā iekštelpa	4.5	2.5	
4	98	Tualete	Nedzīvojamā iekštelpa	11.6	2.5	
4	99	Priekštelpa	Nedzīvojamā iekštelpa	1.7	2.5	
4	100	Kabinets	Nedzīvojamā iekštelpa	12.5	2.5	
4	101	Palīgtelpa	Nedzīvojamā iekštelpa	3.2	2.5	
4	102	Mācību auditorija	Nedzīvojamā iekštelpa	36.4	2.5	
4	103	Laboratorija	Nedzīvojamā iekštelpa	37	2.5	
4	104	Laboratorija	Nedzīvojamā iekštelpa	36.4	2.5	
4	105	Laboratorija	Nedzīvojamā iekštelpa	37.2	2.5	

4	106	Mācību auditorija	Nedzīvojamā iekštelpa	36.6	2.5	
4	107	Mācību auditorija	Nedzīvojamā iekštelpa	36.6	2.5	
4	108	Kabinets	Nedzīvojamā iekštelpa	36.4	2.5	
4	109	Kabinets	Nedzīvojamā iekštelpa	18.1	2.5	
4	110	Kabinets	Nedzīvojamā iekštelpa	18	2.5	
4	111	Kabinets	Nedzīvojamā iekštelpa	35.7	2.5	
4	112	Balkons	Nedzīvojamā ārtelpa	7.7	0	
4	113	Priekštelpa	Nedzīvojamā iekštelpa	1.8	2.5	
4	114	Kabinets	Nedzīvojamā iekštelpa	12.1	2.5	
4	115	Palīgtelpa	Nedzīvojamā iekštelpa	3.2	2.5	
4	116	Priekštelpa	Nedzīvojamā iekštelpa	5.3	2.5	
4	117	Tualete	Nedzīvojamā iekštelpa	11.2	2.5	
4	118	Kāpņu telpa	Nedzīvojamā iekštelpa	15.8	2.5	
4	119	Priekštelpa	Nedzīvojamā iekštelpa	1.8	2.5	
4	120	Virtuve	Nedzīvojamā iekštelpa	12.7	2.5	
4	121	Palīgtelpa	Nedzīvojamā iekštelpa	2	2.5	
4	122	Kabinets	Nedzīvojamā iekštelpa	36.8	2.5	
4	123	Kabinets	Nedzīvojamā iekštelpa	18.1	2.5	
4	124	Kabinets	Nedzīvojamā iekštelpa	18.1	2.5	
4	125	Kabinets	Nedzīvojamā iekštelpa	36.8	2.5	
4	126	Telef.stacija	Nedzīvojamā iekštelpa	18.3	2.5	
4	127	Noliktava	Nedzīvojamā iekštelpa	18.2	2.5	
4	128	Priekštelpa	Nedzīvojamā iekštelpa	1.7	2.5	
4	129	Saimniecības telpa	Nedzīvojamā iekštelpa	12.8	2.5	
4	130	Saimniecības telpa	Nedzīvojamā iekštelpa	1.6	2.5	
5	131	Kāpņu telpa	Nedzīvojamā iekštelpa	4.7	2.52	
5	132	Gaitenis	Nedzīvojamā iekštelpa	133.6	2.52	
5	133	Priekštelpa	Nedzīvojamā iekštelpa	7	2.52	
5	134	Tualete	Nedzīvojamā iekštelpa	12.1	2.52	
5	135	Saimniecības telpa	Nedzīvojamā iekštelpa	12.4	2.52	
5	136	Saimniecības telpa	Nedzīvojamā iekštelpa	3.2	2.52	
5	137	Mācību auditorija	Nedzīvojamā iekštelpa	35.6	2.52	
5	138	Mācību auditorija	Nedzīvojamā iekštelpa	35.8	2.52	
5	139	Mācību auditorija	Nedzīvojamā iekštelpa	36.5	2.52	
5	140	Mācību auditorija	Nedzīvojamā iekštelpa	36.4	2.52	
5	141	Kabinets	Nedzīvojamā iekštelpa	17.8	2.52	
5	142	Kabinets	Nedzīvojamā iekštelpa	18.2	2.52	
5	143	Kabinets	Nedzīvojamā iekštelpa	36.5	2.52	
5	144	Mācību auditorija	Nedzīvojamā iekštelpa	36.8	2.52	
5	145	Mācību auditorija	Nedzīvojamā iekštelpa	36.8	2.52	
5	146	Mācību auditorija	Nedzīvojamā iekštelpa	35.8	2.52	
5	147	Balkons	Nedzīvojamā ārtelpa	7.7	0	
5	148	Priekštelpa	Nedzīvojamā iekštelpa	1.4	2.52	
5	149	Palīgtelpa	Nedzīvojamā iekštelpa	3.2	2.52	
5	150	Kabinets	Nedzīvojamā iekštelpa	12	2.52	
5	151	Priekštelpa	Nedzīvojamā iekštelpa	5	2.52	

5	152	Tualete	Nedzīvojamā iekštelpa	12.2	2.52	
5	153	Kāpņu telpa	Nedzīvojamā iekštelpa	4.7	2.52	
5	154	Priekštelpa	Nedzīvojamā iekštelpa	1.8	2.52	
5	155	Kabinets	Nedzīvojamā iekštelpa	13.1	2.52	
5	156	Palīgtelpa	Nedzīvojamā iekštelpa	2	2.52	
5	157	Mācību auditorija	Nedzīvojamā iekštelpa	36.8	2.52	
5	158	Mācību auditorija	Nedzīvojamā iekštelpa	37	2.52	
5	159	Kabinets	Nedzīvojamā iekštelpa	17.3	2.52	
5	160	Mācību auditorija	Nedzīvojamā iekštelpa	36.7	2.52	
5	161	Mācību auditorija	Nedzīvojamā iekštelpa	37	2.52	
5	162	Priekštelpa	Nedzīvojamā iekštelpa	1.7	2.52	
5	163	Kabinets	Nedzīvojamā iekštelpa	12.8	2.52	
5	164	Palīgtelpa	Nedzīvojamā iekštelpa	1.6	2.52	
-1	165	Kāpņu telpa	Nedzīvojamā iekštelpa	12.8	3	
-1	166	Noliktava	Nedzīvojamā iekštelpa	2.7	2.8	
-1	167	Gaitenis	Nedzīvojamā iekštelpa	16.7	3	
-1	168	Mācību auditorija	Nedzīvojamā iekštelpa	81.6	3	
-1	169	Laboratorija	Nedzīvojamā iekštelpa	14.9	3	
-1	170	Laboratorija	Nedzīvojamā iekštelpa	14.8	3	
-1	171	Noliktava	Nedzīvojamā iekštelpa	16.1	3	
-1	172	Mācību auditorija	Nedzīvojamā iekštelpa	83.1	3	
-1	173	Gaitenis	Nedzīvojamā iekštelpa	19.9	3	
-1	174	Noliktava	Nedzīvojamā iekštelpa	13	3	
-1	175	Noliktava	Nedzīvojamā iekštelpa	27.4	3	
-1	176	Ūdensmērītāja telpa	Nedzīvojamā iekštelpa	13.4	3	
-1	177	Ventilācijas telpa	Nedzīvojamā iekštelpa	21.1	3	
-1	178	Elektrosadales telpa	Nedzīvojamā iekštelpa	19.5	3	
-1	179	Mācību auditorija	Nedzīvojamā iekštelpa	66.7	3	
-1	180	Gaitenis	Nedzīvojamā iekštelpa	17.3	3	
-1	181	Laboratorija	Nedzīvojamā iekštelpa	71.2	3	
-1	182	Gaitenis	Nedzīvojamā iekštelpa	37.1	3	
-1	183	Gaitenis	Nedzīvojamā iekštelpa	4	3	
-1	184	Saimniecības telpa	Nedzīvojamā iekštelpa	12.4	3	
-1	185	Noliktava	Nedzīvojamā iekštelpa	6.5	3	
-1	186	Noliktava	Nedzīvojamā iekštelpa	7.5	3	
-1	187	Noliktava	Nedzīvojamā iekštelpa	12.1	3	
-1	188	Noliktava	Nedzīvojamā iekštelpa	12.2	3	
-1	189	Kāpņu telpa	Nedzīvojamā iekštelpa	16.5	3	
-1	190	Gaitenis	Nedzīvojamā iekštelpa	6.7	3	
-1	191	Kāpņu telpa	Nedzīvojamā iekštelpa	12.8	3	
-1	192	Noliktava	Nedzīvojamā iekštelpa	2.7	2.8	
-1	193	Laboratorija	Nedzīvojamā iekštelpa	16.9	3	
-1	194	Mācību auditorija	Nedzīvojamā iekštelpa	81.7	3	

INFORMĀCIJA PAR -1 STĀVU UN TĀ EKSPLIKĀCIJA
(PĒC PASŪTĪTĀJA PAPILDUS PIEPRASĪJUMA)

Telpu grupu skaits stāvā: 1

Dzīvokļu skaits stāvā: 0

Stāva kopējā platība (kv.m.): 741.3

Stāva lietderīgā platība (kv.m.) 741.3

Dzīvokļu kopējā platība stāvā (kv.m.)

Dzīvokļu platība stāvā (kv.m.)

Dzīvojamā platība stāvā (kv.m.):

Dzīvokļu palīgtelpu platība (kv.m.):

Dzīvokļu ārtelpu platība stāvā (kv.m.)

Nedzīvojamo telpu platība stāvā (kv.m.): 741.3

Nedzīvojamo iekštelpu platība stāvā (kv.m.) 741.3

Nedzīvojamo ārtelpu platība stāvā (kv.m.)

Koplietošanas palīgtelpu platība stāvā (kv.m.):

Koplietošanas iekštelpu platība stāvā (kv.m.)

Koplietošanas ārtelpu platība stāvā (kv.m.)

Telpu grupas numurs: 001

Telpu grupas adreses numurs:

Telpu grupas izmantošanas veids: 1263 Izglītības telpu grupa

Telpu grupas platību eksplikācija stāv

Nedzīvojamo telpu platība stāvā (kv.m.): 741.3

Nedzīvojamo iekštelpu platība stāvā (kv.m.): 741.3

Nedzīvojamo ārtelpu platība stāvā (kv.m.) 0

Telpu grupas telpu eksplikācija stāvā:

Telpas numurs	Telpas nosaukums	Telpas veids	Telpas platība (kv.m.)	Telpas augstums (m)	Patvalīgās būvniecības pazīme
165	Kāpņu telpa	Nedzīvojamā iekštelpa	12.8	3	
166	Noliktava	Nedzīvojamā iekštelpa	2.7	2.8	
167	Gaitenis	Nedzīvojamā iekštelpa	16.7	3	
168	Mācību auditorija	Nedzīvojamā iekštelpa	81.6	3	
169	Laboratorija	Nedzīvojamā iekštelpa	14.9	3	
170	Laboratorija	Nedzīvojamā iekštelpa	14.8	3	
171	Noliktava	Nedzīvojamā iekštelpa	16.1	3	
172	Mācību auditorija	Nedzīvojamā iekštelpa	83.1	3	
173	Gaitenis	Nedzīvojamā iekštelpa	19.9	3	
174	Noliktava	Nedzīvojamā iekštelpa	13	3	
175	Noliktava	Nedzīvojamā iekštelpa	27.4	3	
176	Ūdensmērītāja telpa	Nedzīvojamā iekštelpa	13.4	3	
177	Ventilācijas telpa	Nedzīvojamā iekštelpa	21.1	3	
178	Elektrosadales telpa	Nedzīvojamā iekštelpa	19.5	3	
179	Mācību auditorija	Nedzīvojamā iekštelpa	66.7	3	
180	Gaitenis	Nedzīvojamā iekštelpa	17.3	3	
181	Laboratorija	Nedzīvojamā iekštelpa	71.2	3	
182	Gaitenis	Nedzīvojamā iekštelpa	37.1	3	
183	Gaitenis	Nedzīvojamā iekštelpa	4	3	
184	Saimniecības telpa	Nedzīvojamā iekštelpa	12.4	3	
185	Noliktava	Nedzīvojamā iekštelpa	6.5	3	
186	Noliktava	Nedzīvojamā iekštelpa	7.5	3	
187	Noliktava	Nedzīvojamā iekštelpa	12.1	3	
188	Noliktava	Nedzīvojamā iekštelpa	12.2	3	
189	Kāpņu telpa	Nedzīvojamā iekštelpa	16.5	3	
190	Gaitenis	Nedzīvojamā iekštelpa	6.7	3	
191	Kāpņu telpa	Nedzīvojamā iekštelpa	12.8	3	
192	Noliktava	Nedzīvojamā iekštelpa	2.7	2.8	
193	Laboratorija	Nedzīvojamā iekštelpa	16.9	3	
194	Mācību auditorija	Nedzīvojamā iekštelpa	81.7	3	

INFORMĀCIJA PAR 1 STĀVU UN TĀ EKSPLIKĀCIJA
(PĒC PASŪTĪTĀJA PAPILDUS PIEPRASĪJUMA)

Telpu grupu skaits stāvā: 1

Dzīvokļu skaits stāvā: 0

Stāva kopējā platība (kv.m.): 768.9

Stāva lietderīgā platība (kv.m.): 768.9

Dzīvokļu kopējā platība stāvā (kv.m.):

Dzīvokļu platība stāvā (kv.m.):

Dzīvojamā platība stāvā (kv.m.):

Dzīvokļu palīgtelpu platība (kv.m.):

Dzīvokļu ārtelpu platība stāvā (kv.m.):

Nedzīvojamo telpu platība stāvā (kv.m.): 768.9

Nedzīvojamo iekštelpu platība stāvā (kv.m.): 768.9

Nedzīvojamo ārtelpu platība stāvā (kv.m.):

Koplietošanas palīgtelpu platība stāvā (kv.m.):

Koplietošanas iekštelpu platība stāvā (kv.m.):

Koplietošanas ārtelpu platība stāvā (kv.m.):

Telpu grupas numurs: 001

Telpu grupas adreses numurs:

Telpu grupas izmantošanas veids: 1263 Izglītības telpu grupa

Telpu grupas platību eksplikācija stāv

Nedzīvojamo telpu platība stāvā (kv.m.): 768.9

Nedzīvojamo iekštelpu platība stāvā (kv.m.): 768.9

Nedzīvojamo ārtelpu platība stāvā (kv.m.) 0

Telpu grupas telpu eksplikācija stāvā:

Telpas numurs	Telpas nosaukums	Telpas veids	Telpas platība (kv.m.)	Telpas augstums (m)	Patvaļīgās būvniecības pazīme
1	Vējtveris	Nedzīvojamā iekštelpa	4.6	2.9	
2	Halle	Nedzīvojamā iekštelpa	47.4	2.9	
3	Garderobe	Nedzīvojamā iekštelpa	36	2.9	
4	Sardzes telpa	Nedzīvojamā iekštelpa	10.8	2.9	
5	Kafejnīca	Nedzīvojamā iekštelpa	31.6	2.9	
6	Kāpņu telpa	Nedzīvojamā iekštelpa	13.5	2.9	
7	Priekštelpa	Nedzīvojamā iekštelpa	3.2	2.9	
8	Priekštelpa	Nedzīvojamā iekštelpa	3.8	2.9	
9	Tualete	Nedzīvojamā iekštelpa	7.5	2.9	
10	Priekštelpa	Nedzīvojamā iekštelpa	2.4	2.9	
11	Tualete	Nedzīvojamā iekštelpa	2.4	2.9	
12	Bibliotēka	Nedzīvojamā iekštelpa	148.8	2.9	
13	Saimniecības telpa	Nedzīvojamā iekštelpa	.7	2.9	
14	Bibliotēka	Nedzīvojamā iekštelpa	111	2.9	
15	Kabinets	Nedzīvojamā iekštelpa	13.3	2.9	
16	Kabinets	Nedzīvojamā iekštelpa	12.6	2.9	
17	Palīgtelpa	Nedzīvojamā iekštelpa	9.6	2.9	
18	Palīgtelpa	Nedzīvojamā iekštelpa	8	2.9	
19	Gaitenis	Nedzīvojamā iekštelpa	21.5	2.9	
20	Tualete	Nedzīvojamā iekštelpa	2.6	2.9	
21	Kabinets	Nedzīvojamā iekštelpa	11.4	2.9	
22	Kabinets	Nedzīvojamā iekštelpa	11.4	2.9	
23	Priekštelpa	Nedzīvojamā iekštelpa	3.2	2.9	
24	Priekštelpa	Nedzīvojamā iekštelpa	3.2	2.9	
25	Kāpņu telpa	Nedzīvojamā iekštelpa	12.8	2.9	
26	Mācību auditorija	Nedzīvojamā iekštelpa	134.8	2.9	
27	Palīgtelpa	Nedzīvojamā iekštelpa	18	2.9	
28	Priekštelpa	Nedzīvojamā iekštelpa	2.8	2.9	
29	Saimniecības telpa	Nedzīvojamā iekštelpa	32.3	2.9	
30	Gaitenis	Nedzīvojamā iekštelpa	5.6	2.9	
31	Saimniecības telpa	Nedzīvojamā iekštelpa	7.3	2.9	
32	Laboratorija	Nedzīvojamā iekštelpa	15.4	2.9	
33	Tualete	Nedzīvojamā iekštelpa	2.1	2.9	
34	Laboratorija	Nedzīvojamā iekštelpa	15.3	2.9	
35	Saimniecības telpa	Nedzīvojamā iekštelpa	2	2.9	

INFORMĀCIJA PAR 2 STĀVU UN TĀ EKSPLIKĀCIJA
(PĒC PASŪTĪTĀJA PAPILDUS PIEPRASĪJUMA)

Telpu grupu skaits stāvā: 1

Dzīvokļu skaits stāvā: 0

Stāva kopējā platība (kv.m.): 784.5

Stāva lietderīgā platība (kv.m.): 784.5

Dzīvokļu kopējā platība stāvā (kv.m.):

Dzīvokļu platība stāvā (kv.m.):

Dzīvojamā platība stāvā (kv.m.):

Dzīvokļu palīgtelpu platība (kv.m.):

Dzīvokļu ārtelpu platība stāvā (kv.m.):

Nedzīvojamo telpu platība stāvā (kv.m.): 784.5

Nedzīvojamo iekštelpu platība stāvā (kv.m.): 776.8

Nedzīvojamo ārtelpu platība stāvā (kv.m.): 7.7

Koplietošanas palīgtelpu platība stāvā (kv.m.):

Koplietošanas iekštelpu platība stāvā (kv.m.):

Koplietošanas ārtelpu platība stāvā (kv.m.):

Telpu grupas numurs: 001

Telpu grupas adreses numurs:

Telpu grupas izmantošanas veids: 1263 Izglītības telpu grupa

Telpu grupas platību eksplikācija stāv

Nedzīvojamo telpu platība stāvā (kv.m.): 784.5

Nedzīvojamo iekštelpu platība stāvā (kv.m.): 776.8

Nedzīvojamo ārtelpu platība stāvā (kv.m.): 7.7

Telpu grupas telpu eksplikācija stāvā:

Telpas numurs	Telpas nosaukums	Telpas veids	Telpas platība (kv.m.)	Telpas augstums (m)	Patvalīgās būvniecības pazīme
36	Kāpņu telpa	Nedzīvojamā iekštelpa	15.8	2.97	
37	Gaitenis	Nedzīvojamā iekštelpa	150.2	2.97	
38	Priekštelpa	Nedzīvojamā iekštelpa	5.2	2.97	
39	Tualete	Nedzīvojamā iekštelpa	12.2	2.97	
40	Kabinets	Nedzīvojamā iekštelpa	18.2	2.97	
41	Saimniecības telpa	Nedzīvojamā iekštelpa	19	2.97	
42	Mācību auditorija	Nedzīvojamā iekštelpa	35.6	2.97	
43	Noliktava	Nedzīvojamā iekštelpa	18.1	2.97	
44	Kabinets	Nedzīvojamā iekštelpa	18.1	2.97	
45	Mācību auditorija	Nedzīvojamā iekštelpa	36.7	2.97	
46	Mācību auditorija	Nedzīvojamā iekštelpa	36.5	2.97	
47	Mācību auditorija	Nedzīvojamā iekštelpa	36.8	2.97	
48	Mācību auditorija	Nedzīvojamā iekštelpa	36.2	2.97	
49	Mācību auditorija	Nedzīvojamā iekštelpa	36.8	2.97	
50	Mācību auditorija	Nedzīvojamā iekštelpa	36.2	2.97	
51	Mācību auditorija	Nedzīvojamā iekštelpa	35.7	2.97	
52	Balkons	Nedzīvojamā ārtelpa	7.7	0	
53	Saimniecības telpa	Nedzīvojamā iekštelpa	2	2.97	
54	Gaitenis	Nedzīvojamā iekštelpa	3.2	2.97	
55	Saimniecības telpa	Nedzīvojamā iekštelpa	7.5	2.97	
56	Saimniecības telpa	Nedzīvojamā iekštelpa	4.7	2.97	
57	Priekštelpa	Nedzīvojamā iekštelpa	5.1	2.97	
58	Tualete	Nedzīvojamā iekštelpa	12.4	2.97	
59	Kāpņu telpa	Nedzīvojamā iekštelpa	15.8	2.97	
60	Gaitenis	Nedzīvojamā iekštelpa	17.4	2.97	
61	Mācību auditorija	Nedzīvojamā iekštelpa	36.9	2.97	
62	Mācību auditorija	Nedzīvojamā iekštelpa	36.3	2.97	
63	Mācību auditorija	Nedzīvojamā iekštelpa	36.1	2.97	
64	Noliktava	Nedzīvojamā iekštelpa	9.2	2.97	
65	Kabinets	Nedzīvojamā iekštelpa	17.2	2.97	
66	Noliktava	Nedzīvojamā iekštelpa	8.8	2.97	
67	Kabinets	Nedzīvojamā iekštelpa	16.9	2.97	

INFORMĀCIJA PAR 3 STĀVU UN TĀ EKSPLIKĀCIJA
(PĒC PASŪTĪTĀJA PAPILDUS PIEPRASĪJUMA)

Telpu grupu skaits stāvā: 1

Dzīvokļu skaits stāvā: 0

Stāva kopējā platība (kv.m.): 769.1

Stāva lietderīgā platība (kv.m.) 769.1

Dzīvokļu kopējā platība stāvā (kv.m.)

Dzīvokļu platība stāvā (kv.m.)

Dzīvojamā platība stāvā (kv.m.):

Dzīvokļu palīgtelpu platība (kv.m.):

Dzīvokļu ārtelpu platība stāvā (kv.m.)

Nedzīvojamo telpu platība stāvā (kv.m.): 769.1

Nedzīvojamo iekštelpu platība stāvā (kv.m.) 761.4

Nedzīvojamo ārtelpu platība stāvā (kv.m.) 7.7

Koplietošanas palīgtelpu platība stāvā (kv.m.):

Koplietošanas iekštelpu platība stāvā (kv.m.)

Koplietošanas ārtelpu platība stāvā (kv.m.)

Telpu grupas numurs: 001

Telpu grupas adreses numurs:

Telpu grupas izmantošanas veids: 1263 Izglītības telpu grupa

Telpu grupas platību eksplikācija stāv

Nedzīvojamo telpu platība stāvā (kv.m.): 769.1

Nedzīvojamo iekštelpu platība stāvā (kv.m.): 761.4

Nedzīvojamo ārtelpu platība stāvā (kv.m.) 7.7

Telpu grupas telpu eksplikācija stāvā:

Telpas numurs	Telpas nosaukums	Telpas veids	Telpas platība (kv.m.)	Telpas augstums (m)	Patvaļīgās būvniecības pazīme
68	Kāpņu telpa	Nedzīvojamā iekštelpa	15.8	2.5	
69	Gāitenis	Nedzīvojamā iekštelpa	150.7	2.5	
70	Priekštelpa	Nedzīvojamā iekštelpa	5.2	2.5	
71	Tualete	Nedzīvojamā iekštelpa	11.9	2.5	
72	Kabinets	Nedzīvojamā iekštelpa	18.1	2.5	
73	Kabinets	Nedzīvojamā iekštelpa	17.6	2.5	
74	Kabinets	Nedzīvojamā iekštelpa	17.7	2.5	
75	Mācību auditorija	Nedzīvojamā iekštelpa	36.8	2.5	
76	Mācību auditorija	Nedzīvojamā iekštelpa	36.7	2.5	
77	Mācību auditorija	Nedzīvojamā iekštelpa	36.1	2.5	
78	Mācību auditorija	Nedzīvojamā iekštelpa	37	2.5	
79	Mācību auditorija	Nedzīvojamā iekštelpa	36.9	2.5	
80	Kabinets	Nedzīvojamā iekštelpa	18.2	2.5	
81	Kabinets	Nedzīvojamā iekštelpa	18.4	2.5	
82	Mācību auditorija	Nedzīvojamā iekštelpa	36.6	2.5	
83	Mācību auditorija	Nedzīvojamā iekštelpa	36.1	2.5	
84	Balkons	Nedzīvojamā ārtelpa	7.7	0	
85	Kabinets	Nedzīvojamā iekštelpa	18	2.5	
86	Priekštelpa	Nedzīvojamā iekštelpa	5.1	2.5	
87	Tualete	Nedzīvojamā iekštelpa	12.1	2.5	
88	Kāpņu telpa	Nedzīvojamā iekštelpa	15.8	2.5	
89	Kabinets	Nedzīvojamā iekštelpa	17.2	2.5	
90	Kabinets	Nedzīvojamā iekštelpa	36.6	2.5	
91	Kabinets	Nedzīvojamā iekštelpa	36.7	2.5	
92	Mācību auditorija	Nedzīvojamā iekštelpa	36.4	2.5	
93	Mācību auditorija	Nedzīvojamā iekštelpa	36.9	2.5	
94	Kabinets	Nedzīvojamā iekštelpa	16.8	2.5	

INFORMĀCIJA PAR 4 STĀVU UN TĀ EKSPLIKĀCIJA
(PĒC PASŪTĪTĀJA PAPILDUS PIEPRASĪJUMA)

Telpu grupu skaits stāvā: 1

Dzīvokļu skaits stāvā: 0

Stāva kopējā platība (kv.m.): 765.7

Stāva lietderīgā platība (kv.m.): 765.7

Dzīvokļu kopējā platība stāvā (kv.m.):

Dzīvokļu platība stāvā (kv.m.):

Dzīvojamā platība stāvā (kv.m.):

Dzīvokļu palīgtelpu platība (kv.m.):

Dzīvokļu ārtelpu platība stāvā (kv.m.):

Nedzīvojamo telpu platība stāvā (kv.m.): 765.7

Nedzīvojamo iekštelpu platība stāvā (kv.m.): 758

Nedzīvojamo ārtelpu platība stāvā (kv.m.): 7.7

Koplietošanas palīgtelpu platība stāvā (kv.m.):

Koplietošanas iekštelpu platība stāvā (kv.m.):

Koplietošanas ārtelpu platība stāvā (kv.m.):

Telpu grupas numurs: 001

Telpu grupas adreses numurs:

Telpu grupas izmantošanas veids: 1263 Izglītības telpu grupa

Telpu grupas platību eksplikācija stāv

Nedzīvojamo telpu platība stāvā (kv.m.): 765.7

Nedzīvojamo iekštelpu platība stāvā (kv.m.): 758

Nedzīvojamo ārtelpu platība stāvā (kv.m.) 7.7

Telpu grupas telpu eksplikācija stāvā:

Telpas numurs	Telpas nosaukums	Telpas veids	Telpas platība (kv.m.)	Telpas augstums (m)	Patvaļīgās būvniecības pazīme
95	Kāpņu telpa	Nedzīvojamā iekštelpa	15.8	2.5	
96	Gāitenis	Nedzīvojamā iekštelpa	152	2.5	
97	Priekštelpa	Nedzīvojamā iekštelpa	4.5	2.5	
98	Tualete	Nedzīvojamā iekštelpa	11.6	2.5	
99	Priekštelpa	Nedzīvojamā iekštelpa	1.7	2.5	
100	Kabinets	Nedzīvojamā iekštelpa	12.5	2.5	
101	Palīgtelpa	Nedzīvojamā iekštelpa	3.2	2.5	
102	Mācību auditorija	Nedzīvojamā iekštelpa	36.4	2.5	
103	Laboratorija	Nedzīvojamā iekštelpa	37	2.5	
104	Laboratorija	Nedzīvojamā iekštelpa	36.4	2.5	
105	Laboratorija	Nedzīvojamā iekštelpa	37.2	2.5	
106	Mācību auditorija	Nedzīvojamā iekštelpa	36.6	2.5	
107	Mācību auditorija	Nedzīvojamā iekštelpa	36.6	2.5	
108	Kabinets	Nedzīvojamā iekštelpa	36.4	2.5	
109	Kabinets	Nedzīvojamā iekštelpa	18.1	2.5	
110	Kabinets	Nedzīvojamā iekštelpa	18	2.5	
111	Kabinets	Nedzīvojamā iekštelpa	35.7	2.5	
112	Balkons	Nedzīvojamā ārtelpa	7.7	0	
113	Priekštelpa	Nedzīvojamā iekštelpa	1.8	2.5	
114	Kabinets	Nedzīvojamā iekštelpa	12.1	2.5	
115	Palīgtelpa	Nedzīvojamā iekštelpa	3.2	2.5	
116	Priekštelpa	Nedzīvojamā iekštelpa	5.3	2.5	
117	Tualete	Nedzīvojamā iekštelpa	11.2	2.5	
118	Kāpņu telpa	Nedzīvojamā iekštelpa	15.8	2.5	
119	Priekštelpa	Nedzīvojamā iekštelpa	1.8	2.5	
120	Virtuve	Nedzīvojamā iekštelpa	12.7	2.5	
121	Palīgtelpa	Nedzīvojamā iekštelpa	2	2.5	
122	Kabinets	Nedzīvojamā iekštelpa	36.8	2.5	
123	Kabinets	Nedzīvojamā iekštelpa	18.1	2.5	
124	Kabinets	Nedzīvojamā iekštelpa	18.1	2.5	
125	Kabinets	Nedzīvojamā iekštelpa	36.8	2.5	
126	Telef.stacija	Nedzīvojamā iekštelpa	18.3	2.5	
127	Noliktava	Nedzīvojamā iekštelpa	18.2	2.5	
128	Priekštelpa	Nedzīvojamā iekštelpa	1.7	2.5	
129	Saimniecības telpa	Nedzīvojamā iekštelpa	12.8	2.5	
130	Saimniecības telpa	Nedzīvojamā iekštelpa	1.6	2.5	

INFORMĀCIJA PAR 5 STĀVU UN TĀ EKSPLIKĀCIJA
(PĒC PASŪTĪTĀJA PAPILDUS PIEPRASĪJUMA)

Telpu grupu skaits stāvā: 1

Dzīvokļu skaits stāvā: 0

Stāva kopējā platība (kv.m.): 743.2

Stāva lietderīgā platība (kv.m.): 743.2

Dzīvokļu kopējā platība stāvā (kv.m.):

Dzīvokļu platība stāvā (kv.m.):

Dzīvojamā platība stāvā (kv.m.):

Dzīvokļu palīgtelpu platība (kv.m.):

Dzīvokļu ārtelpu platība stāvā (kv.m.):

Nedzīvojamo telpu platība stāvā (kv.m.): 743.2

Nedzīvojamo iekštelpu platība stāvā (kv.m.): 735.5

Nedzīvojamo ārtelpu platība stāvā (kv.m.): 7.7

Koplietošanas palīgtelpu platība stāvā (kv.m.):

Koplietošanas iekštelpu platība stāvā (kv.m.):

Koplietošanas ārtelpu platība stāvā (kv.m.):

Telpu grupas numurs: 001

Telpu grupas adreses numurs:

Telpu grupas izmantošanas veids: 1263 Izglītības telpu grupa

Telpu grupas platību eksplikācija stāv


Nedzīvojamo telpu platība stāvā (kv.m.): 743.2

Nedzīvojamo iekštelpu platība stāvā (kv.m.): 735.5

Nedzīvojamo ārtelpu platība stāvā (kv.m.): 7.7


Telpu grupas telpu eksplikācija stāvā:


Telpas numurs	Telpas nosaukums	Telpas veids	Telpas platība (kv.m.)	Telpas augstums (m)	Patvaļīgās būvniecības pazīme
131	Kāpņu telpa	Nedzīvojamā iekštelpa	4.7	2.52	
132	Gaitenis	Nedzīvojamā iekštelpa	133.6	2.52	
133	Priekštelpa	Nedzīvojamā iekštelpa	7	2.52	
134	Tualete	Nedzīvojamā iekštelpa	12.1	2.52	
135	Saimniecības telpa	Nedzīvojamā iekštelpa	12.4	2.52	
136	Saimniecības telpa	Nedzīvojamā iekštelpa	3.2	2.52	
137	Mācību auditorija	Nedzīvojamā iekštelpa	35.6	2.52	
138	Mācību auditorija	Nedzīvojamā iekštelpa	35.8	2.52	
139	Mācību auditorija	Nedzīvojamā iekštelpa	36.5	2.52	
140	Mācību auditorija	Nedzīvojamā iekštelpa	36.4	2.52	
141	Kabinets	Nedzīvojamā iekštelpa	17.8	2.52	
142	Kabinets	Nedzīvojamā iekštelpa	18.2	2.52	
143	Kabinets	Nedzīvojamā iekštelpa	36.5	2.52	
144	Mācību auditorija	Nedzīvojamā iekštelpa	36.8	2.52	
145	Mācību auditorija	Nedzīvojamā iekštelpa	36.8	2.52	
146	Mācību auditorija	Nedzīvojamā iekštelpa	35.8	2.52	
147	Balkons	Nedzīvojamā ārtelpa	7.7	0	
148	Priekštelpa	Nedzīvojamā iekštelpa	1.4	2.52	
149	Palīgtelpa	Nedzīvojamā iekštelpa	3.2	2.52	
150	Kabinets	Nedzīvojamā iekštelpa	12	2.52	
151	Priekštelpa	Nedzīvojamā iekštelpa	5	2.52	
152	Tualete	Nedzīvojamā iekštelpa	12.2	2.52	
153	Kāpņu telpa	Nedzīvojamā iekštelpa	4.7	2.52	
154	Priekštelpa	Nedzīvojamā iekštelpa	1.8	2.52	
155	Kabinets	Nedzīvojamā iekštelpa	13.1	2.52	
156	Palīgtelpa	Nedzīvojamā iekštelpa	2	2.52	
157	Mācību auditorija	Nedzīvojamā iekštelpa	36.8	2.52	
158	Mācību auditorija	Nedzīvojamā iekštelpa	37	2.52	
159	Kabinets	Nedzīvojamā iekštelpa	17.3	2.52	
160	Mācību auditorija	Nedzīvojamā iekštelpa	36.7	2.52	
161	Mācību auditorija	Nedzīvojamā iekštelpa	37	2.52	
162	Priekštelpa	Nedzīvojamā iekštelpa	1.7	2.52	
163	Kabinets	Nedzīvojamā iekštelpa	12.8	2.52	
164	Palīgtelpa	Nedzīvojamā iekštelpa	1.6	2.52	

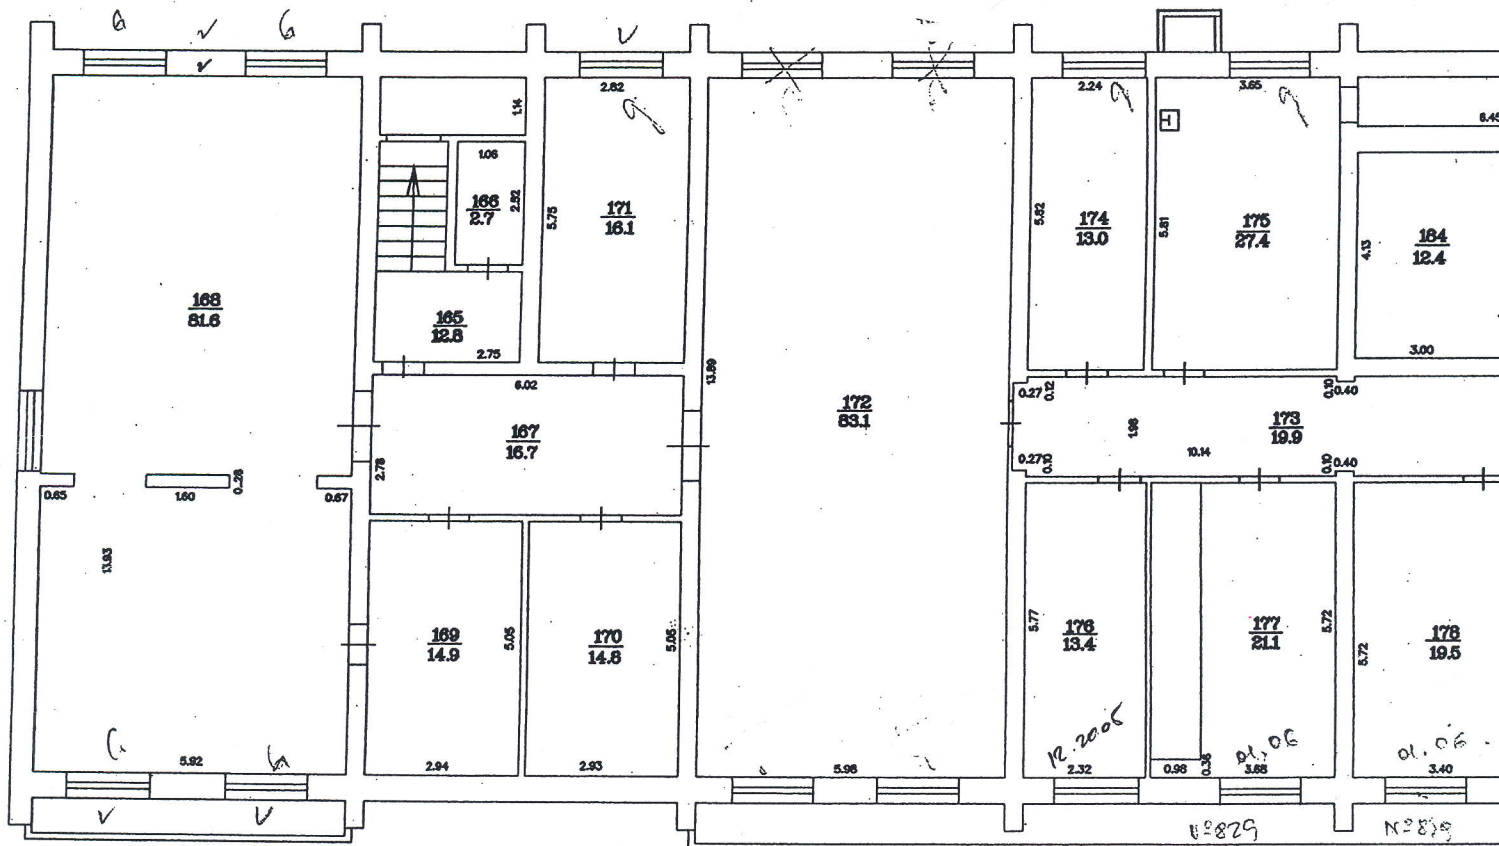

Juridiskā Pa
Kacibu corp
pagrābītārs


BŪVES - 1. STĀVA PLĀNA SHĒM

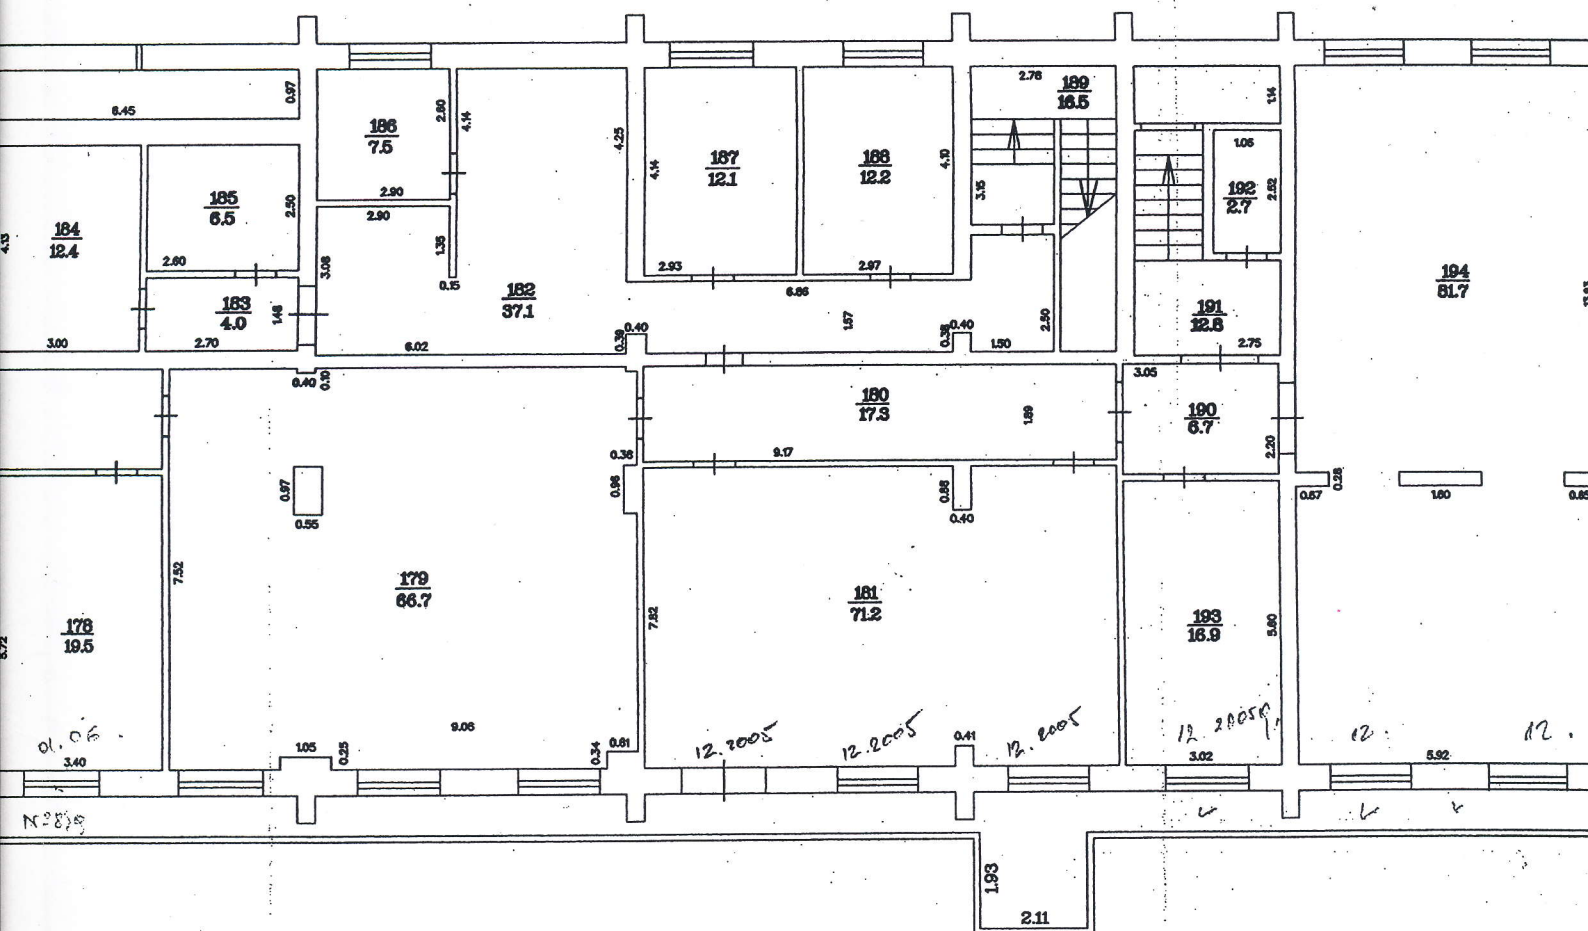


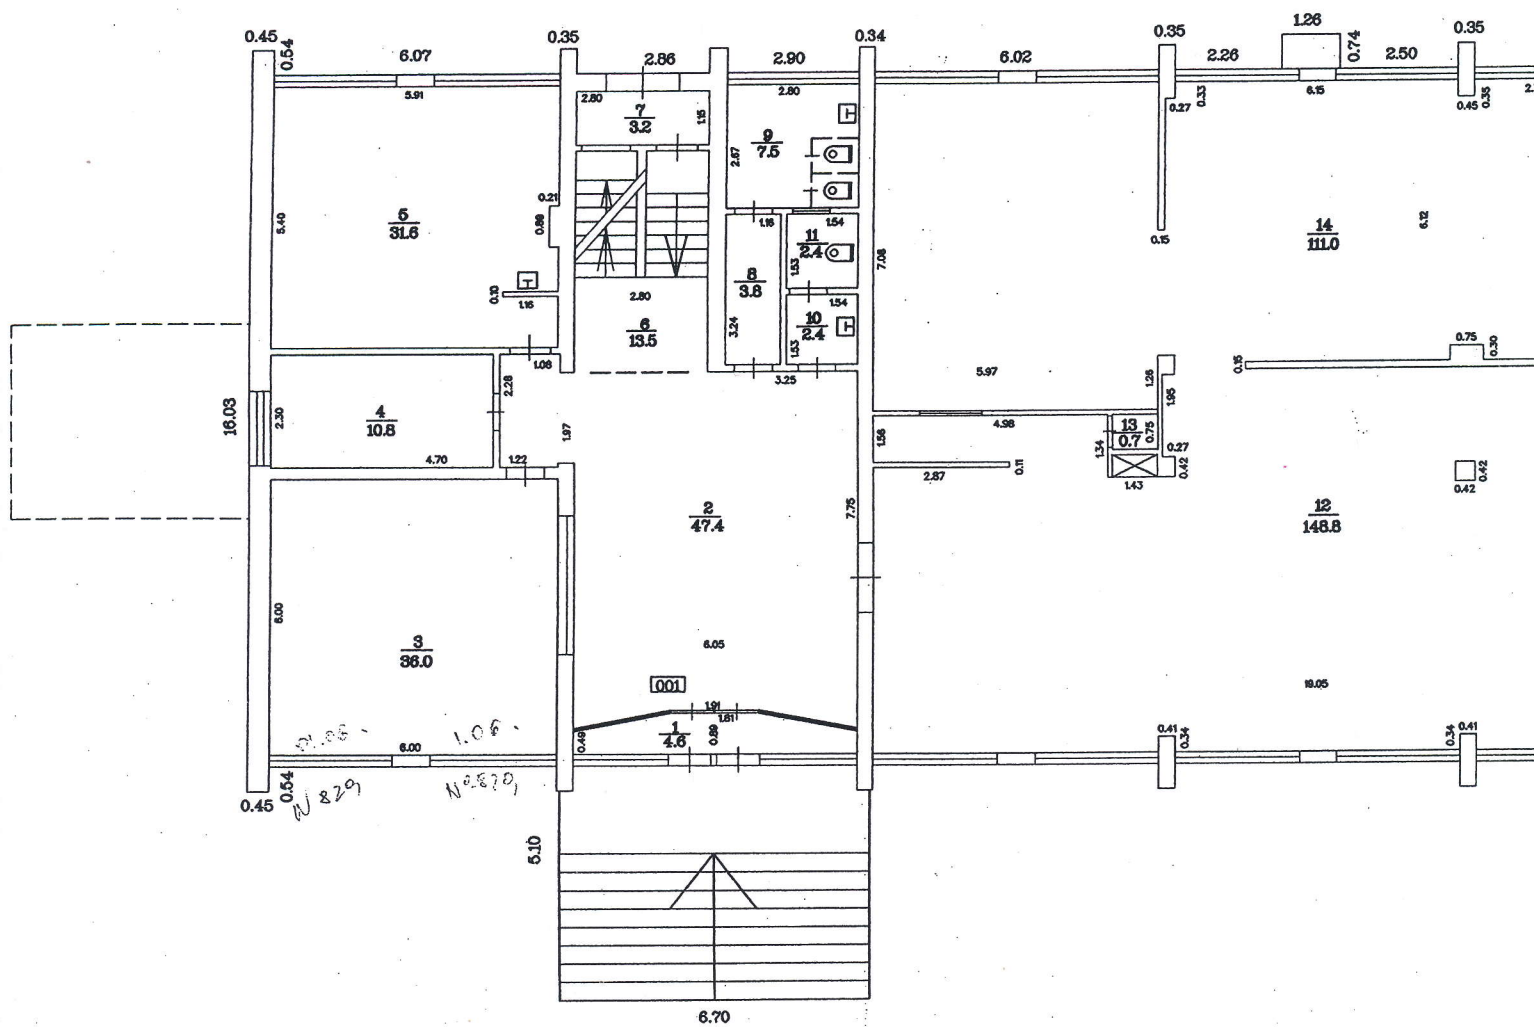

INDRIKA 82
1-20. korp.
1 stāvs


BŪVES 1. STĀVA PLĀNA SHĒMA

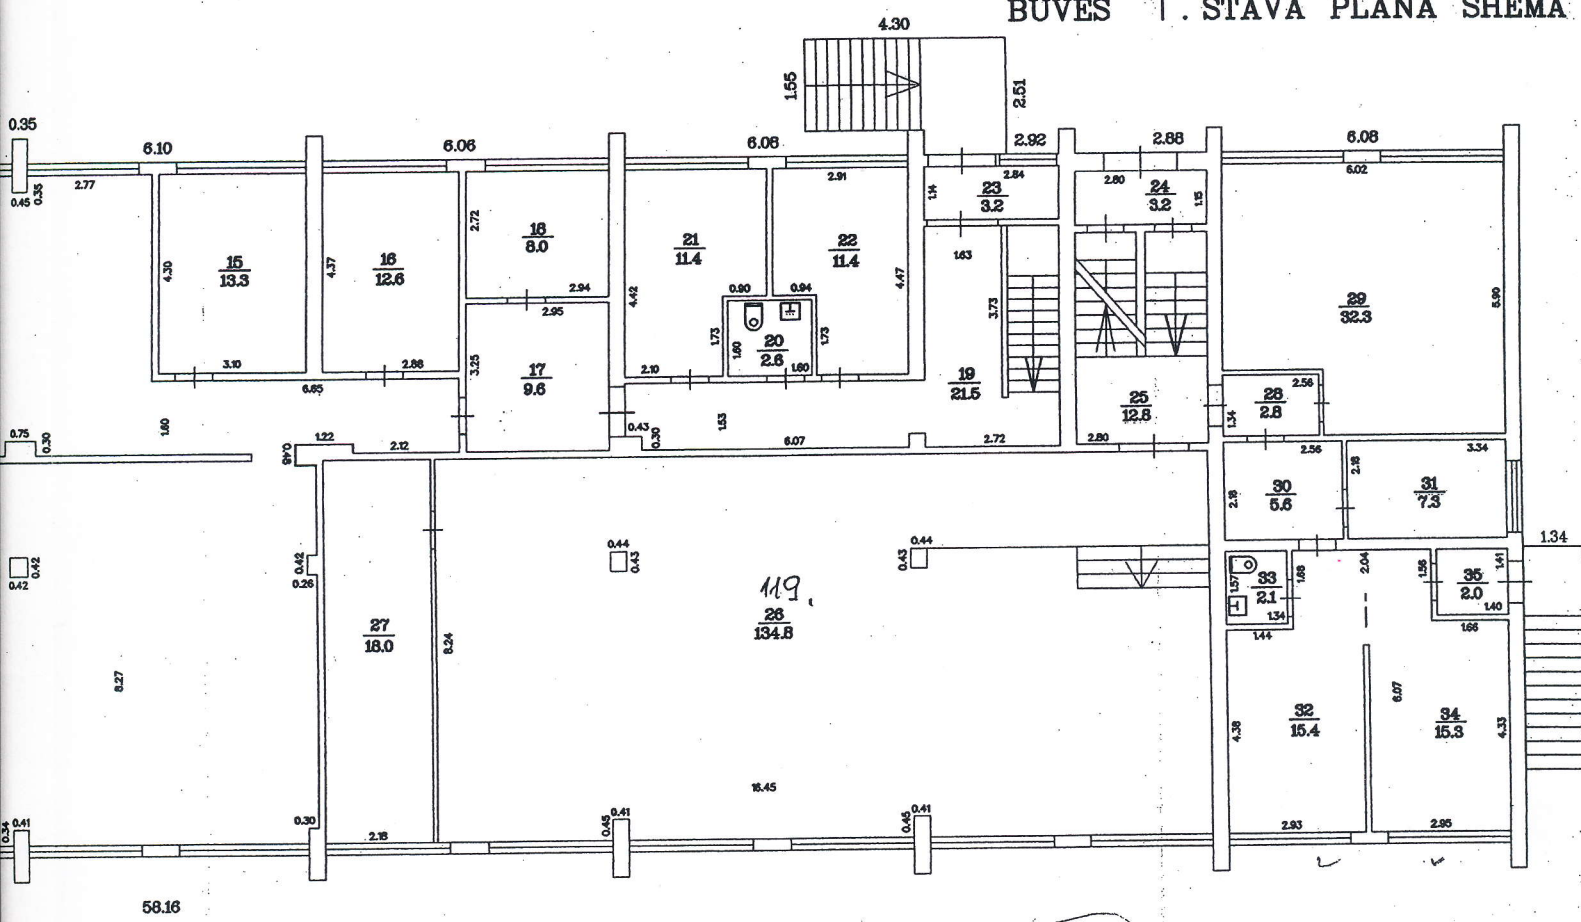


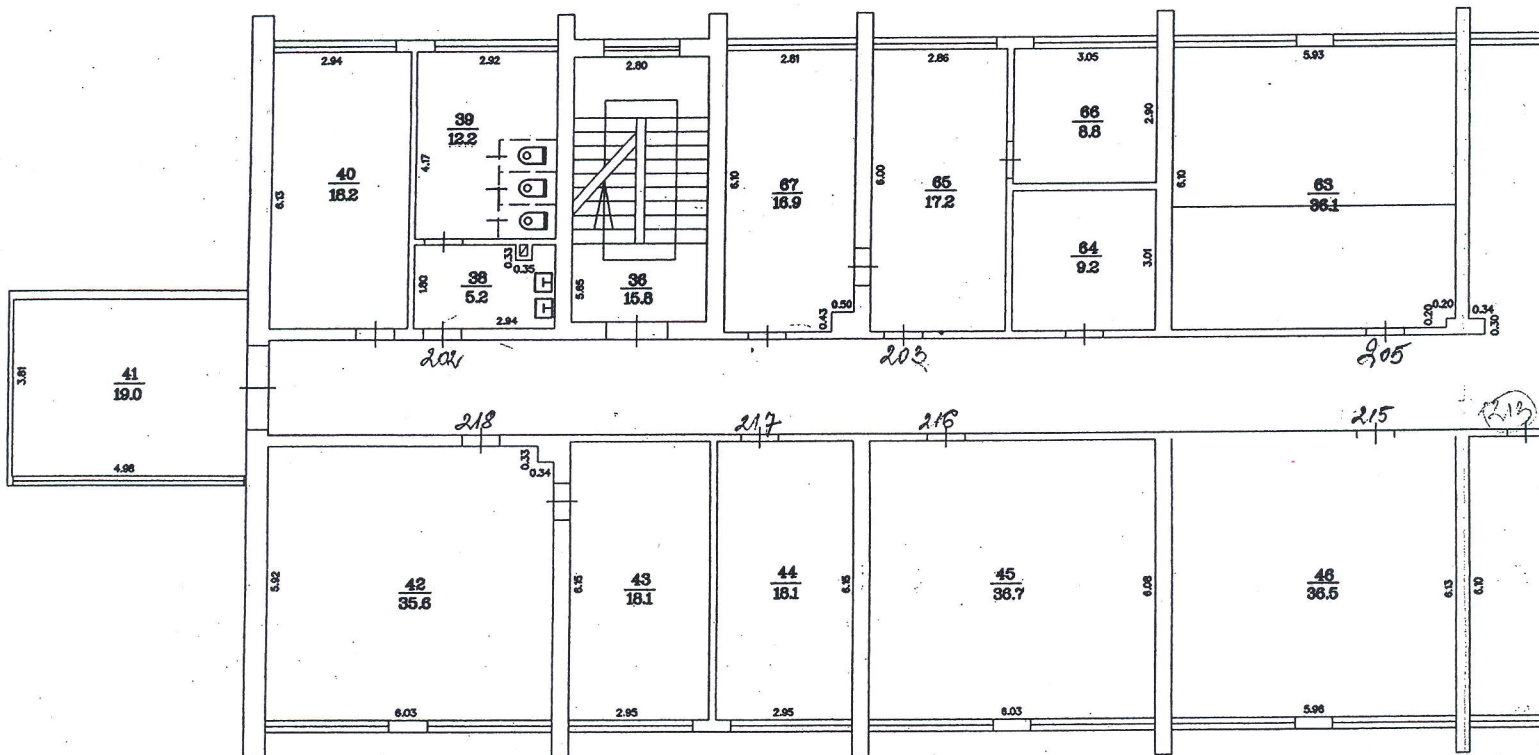

Indriķa 8a
Haciņa korpuss
dr. stāvs


BŪVES 2. STĀVA PLĀNA SHĒMA

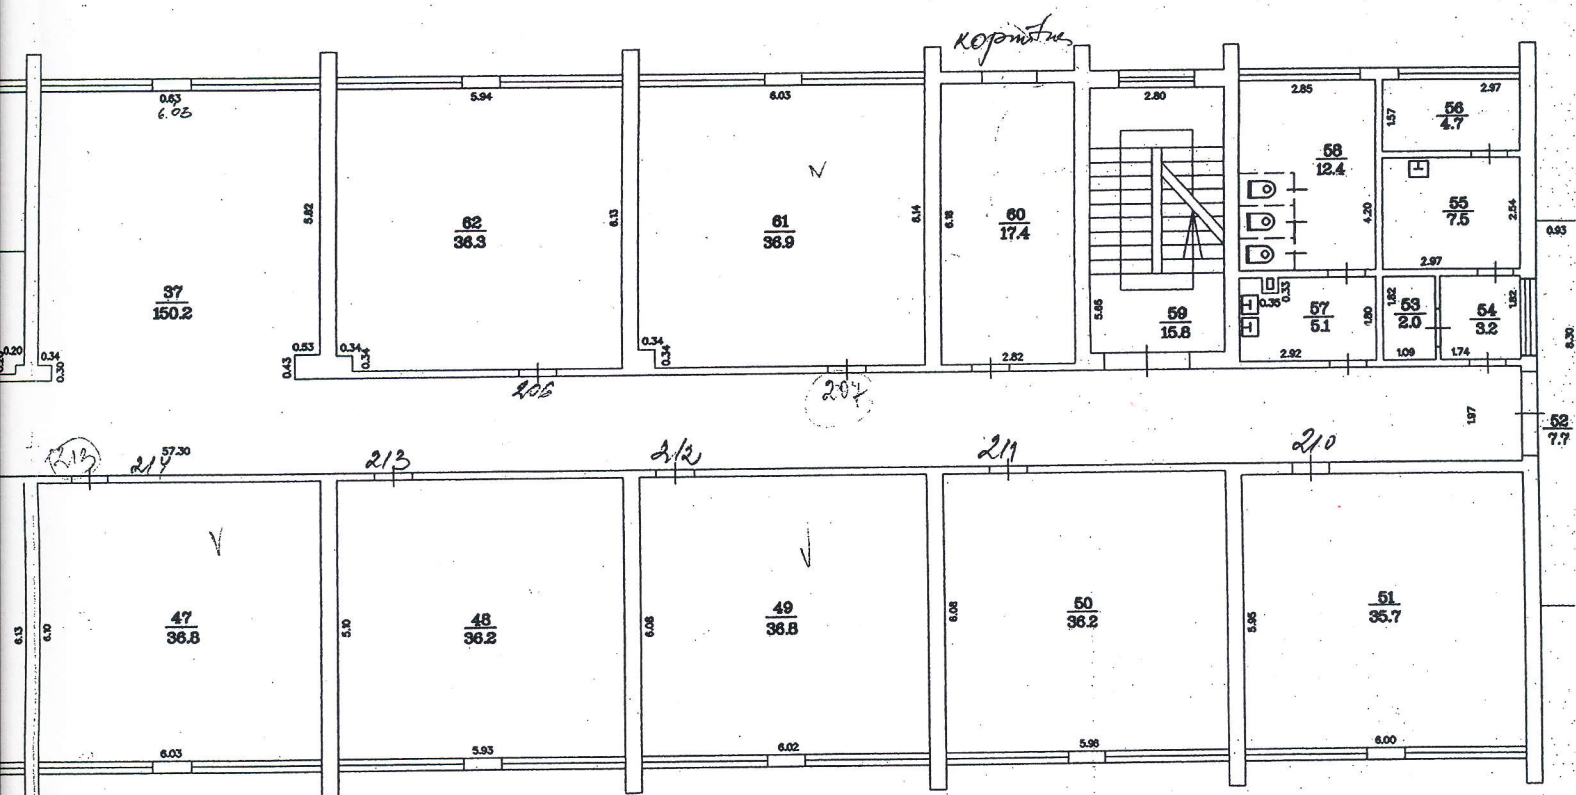


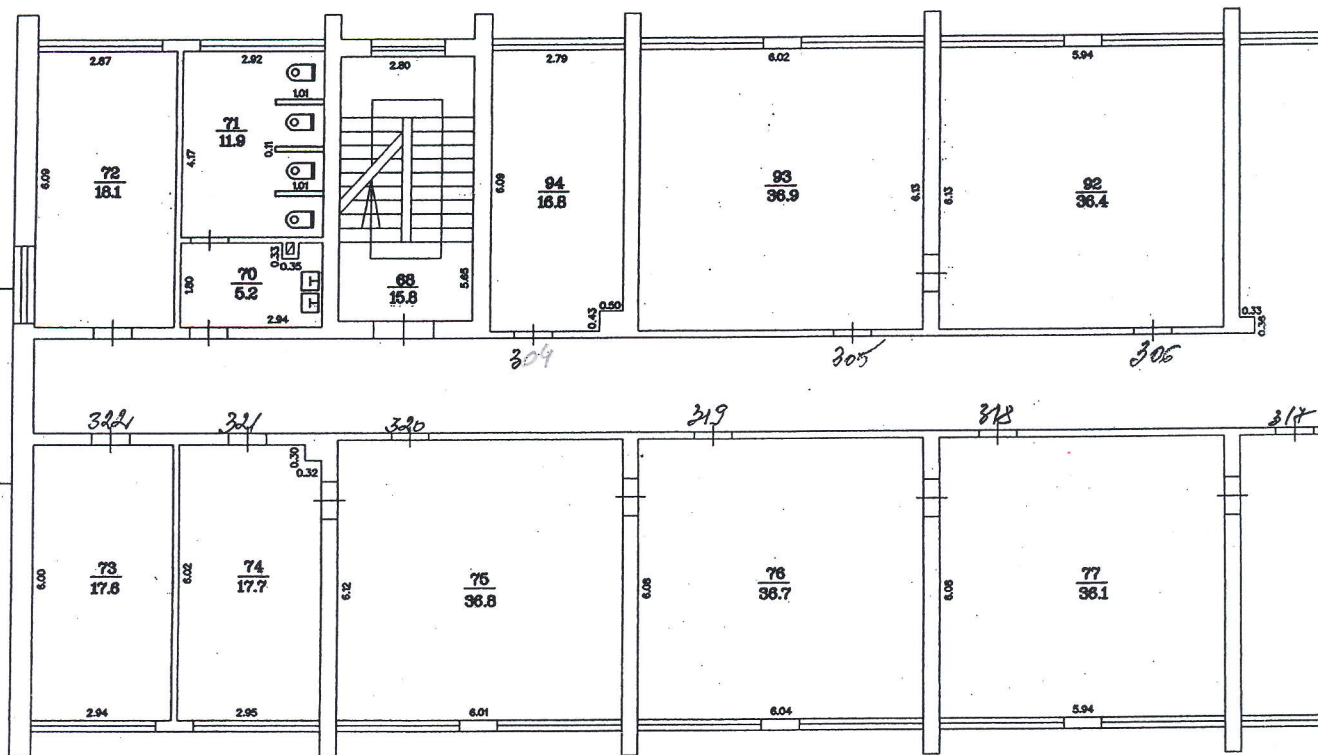


Indiķa 8a
Hācību korp.
3 stāvs

BUVES 3. STĀVA PLĀNA SHĒMA

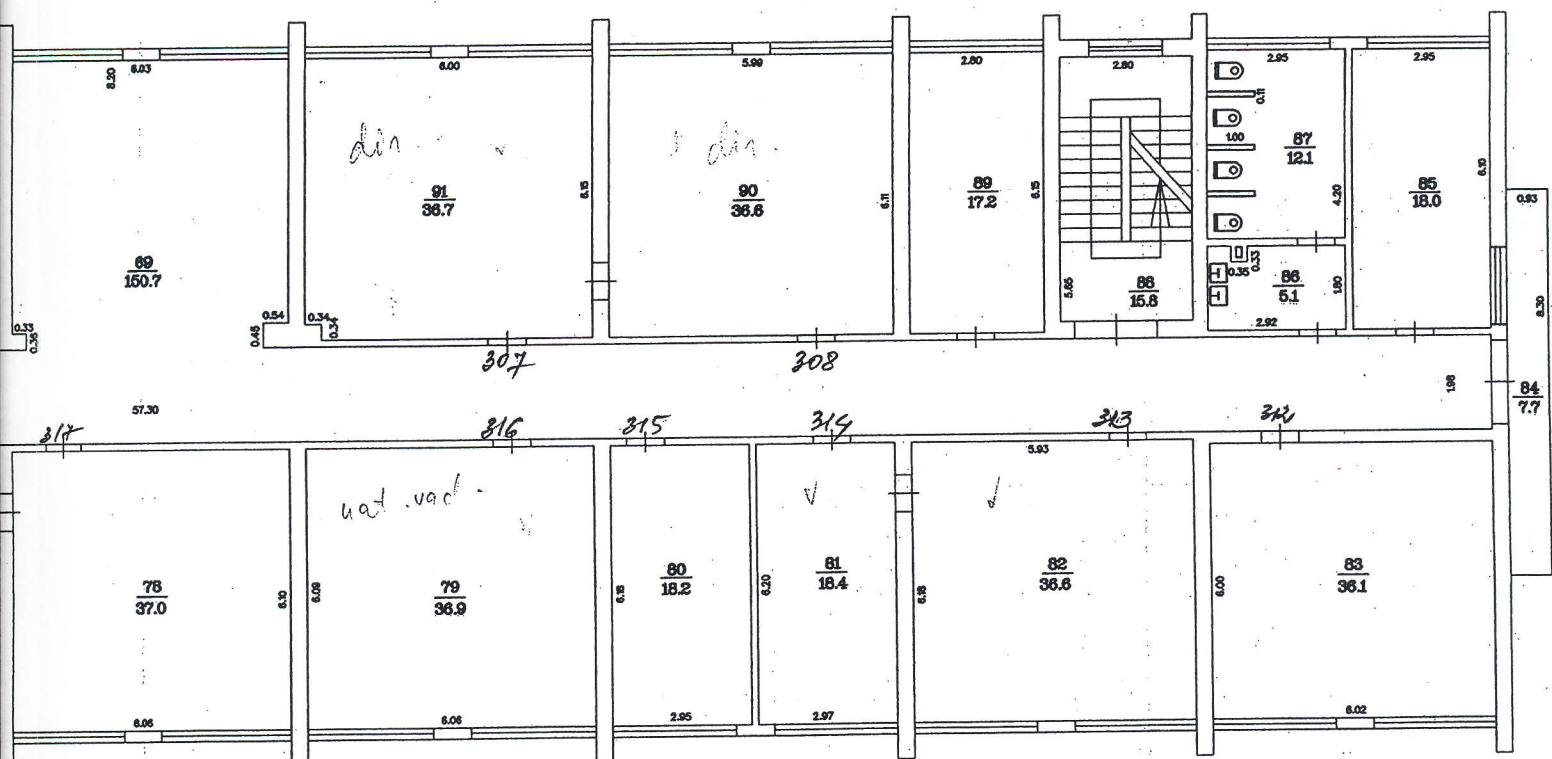

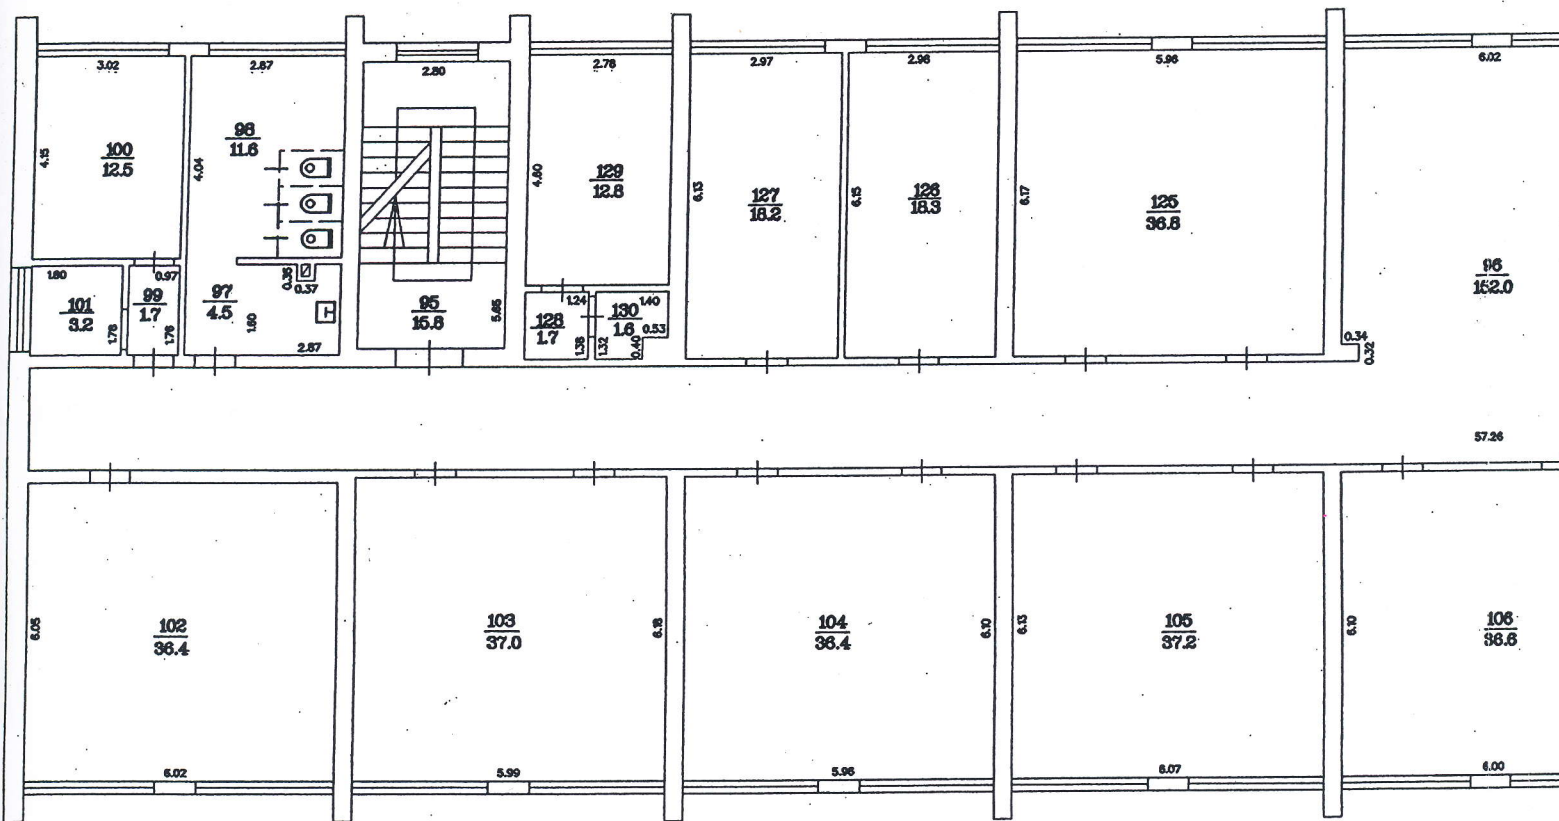

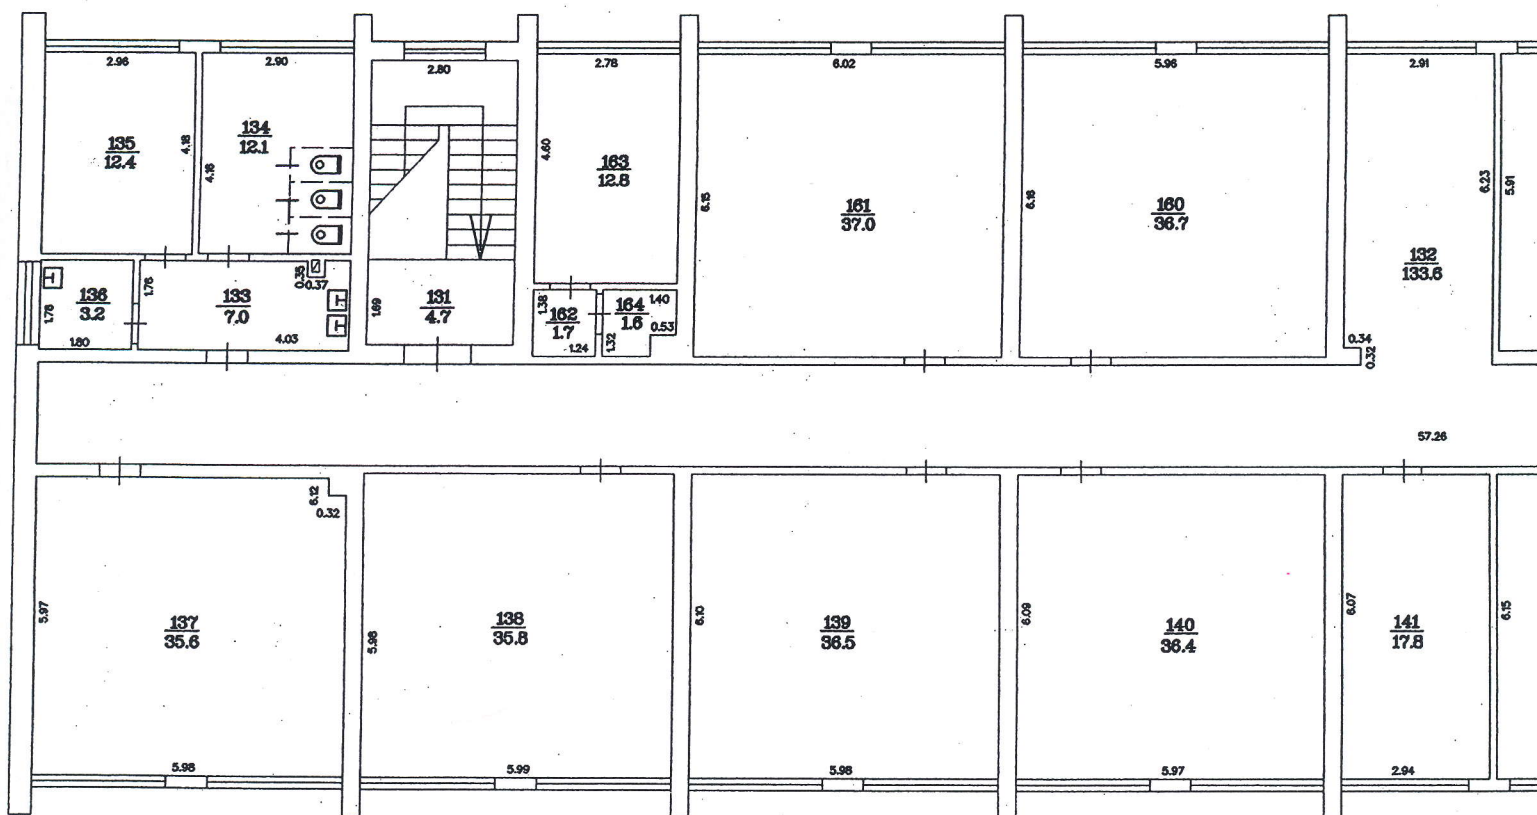

Indiķa 8a
Hācība korp.
5 stāvs

BŪVES 5. STĀVA PLĀNA SHĒMA

