



Būves -1.stāva plāna shēma

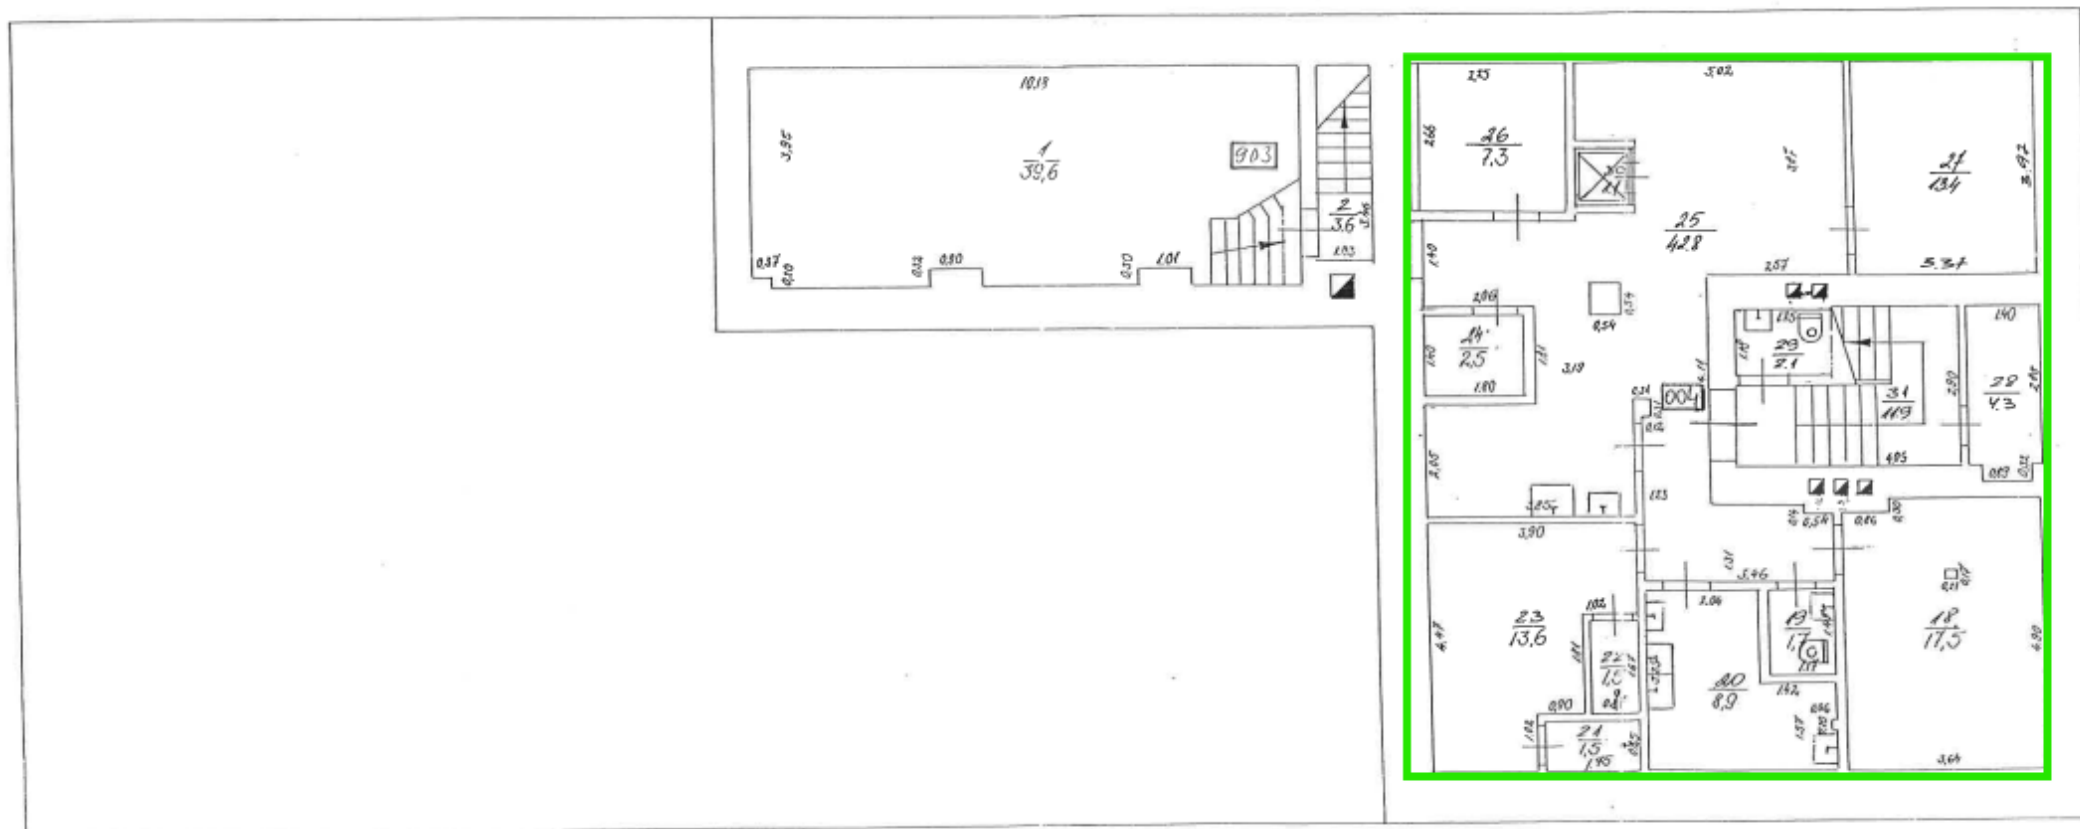

Būves 1.stāva plāna shēma

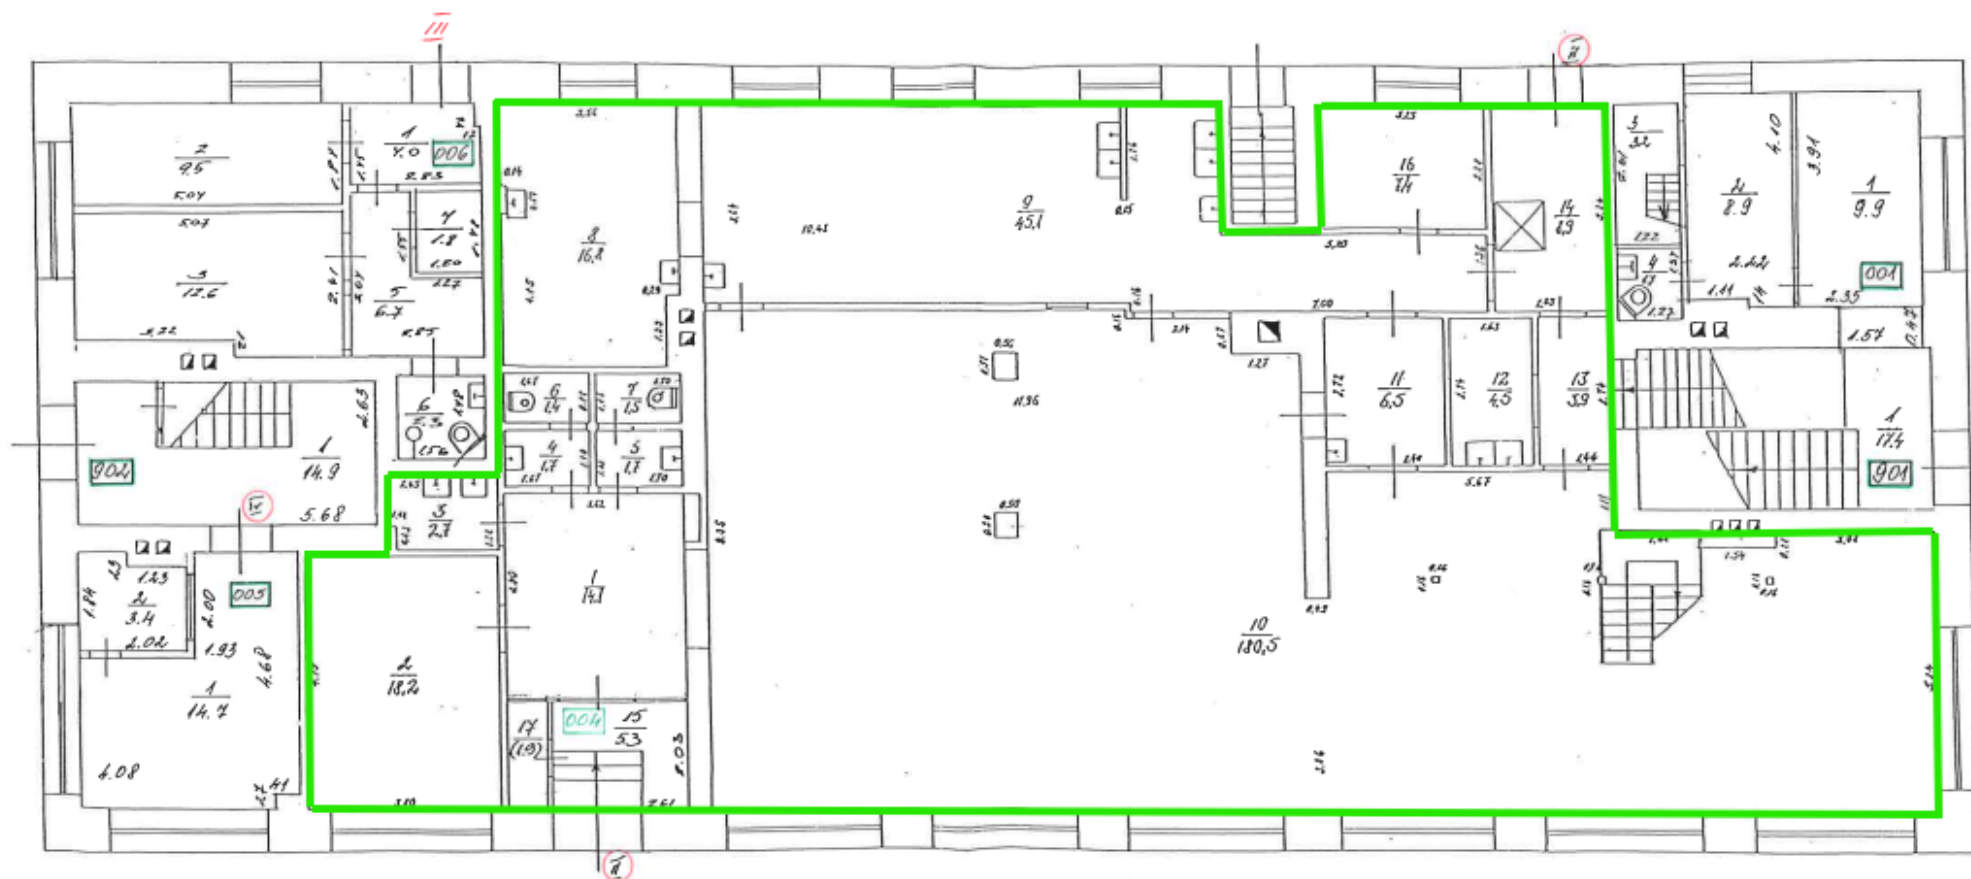

Būves 1.stāva starpstāva plāna shēma

