


Kartes izdrukā

Zemes robežu shēma

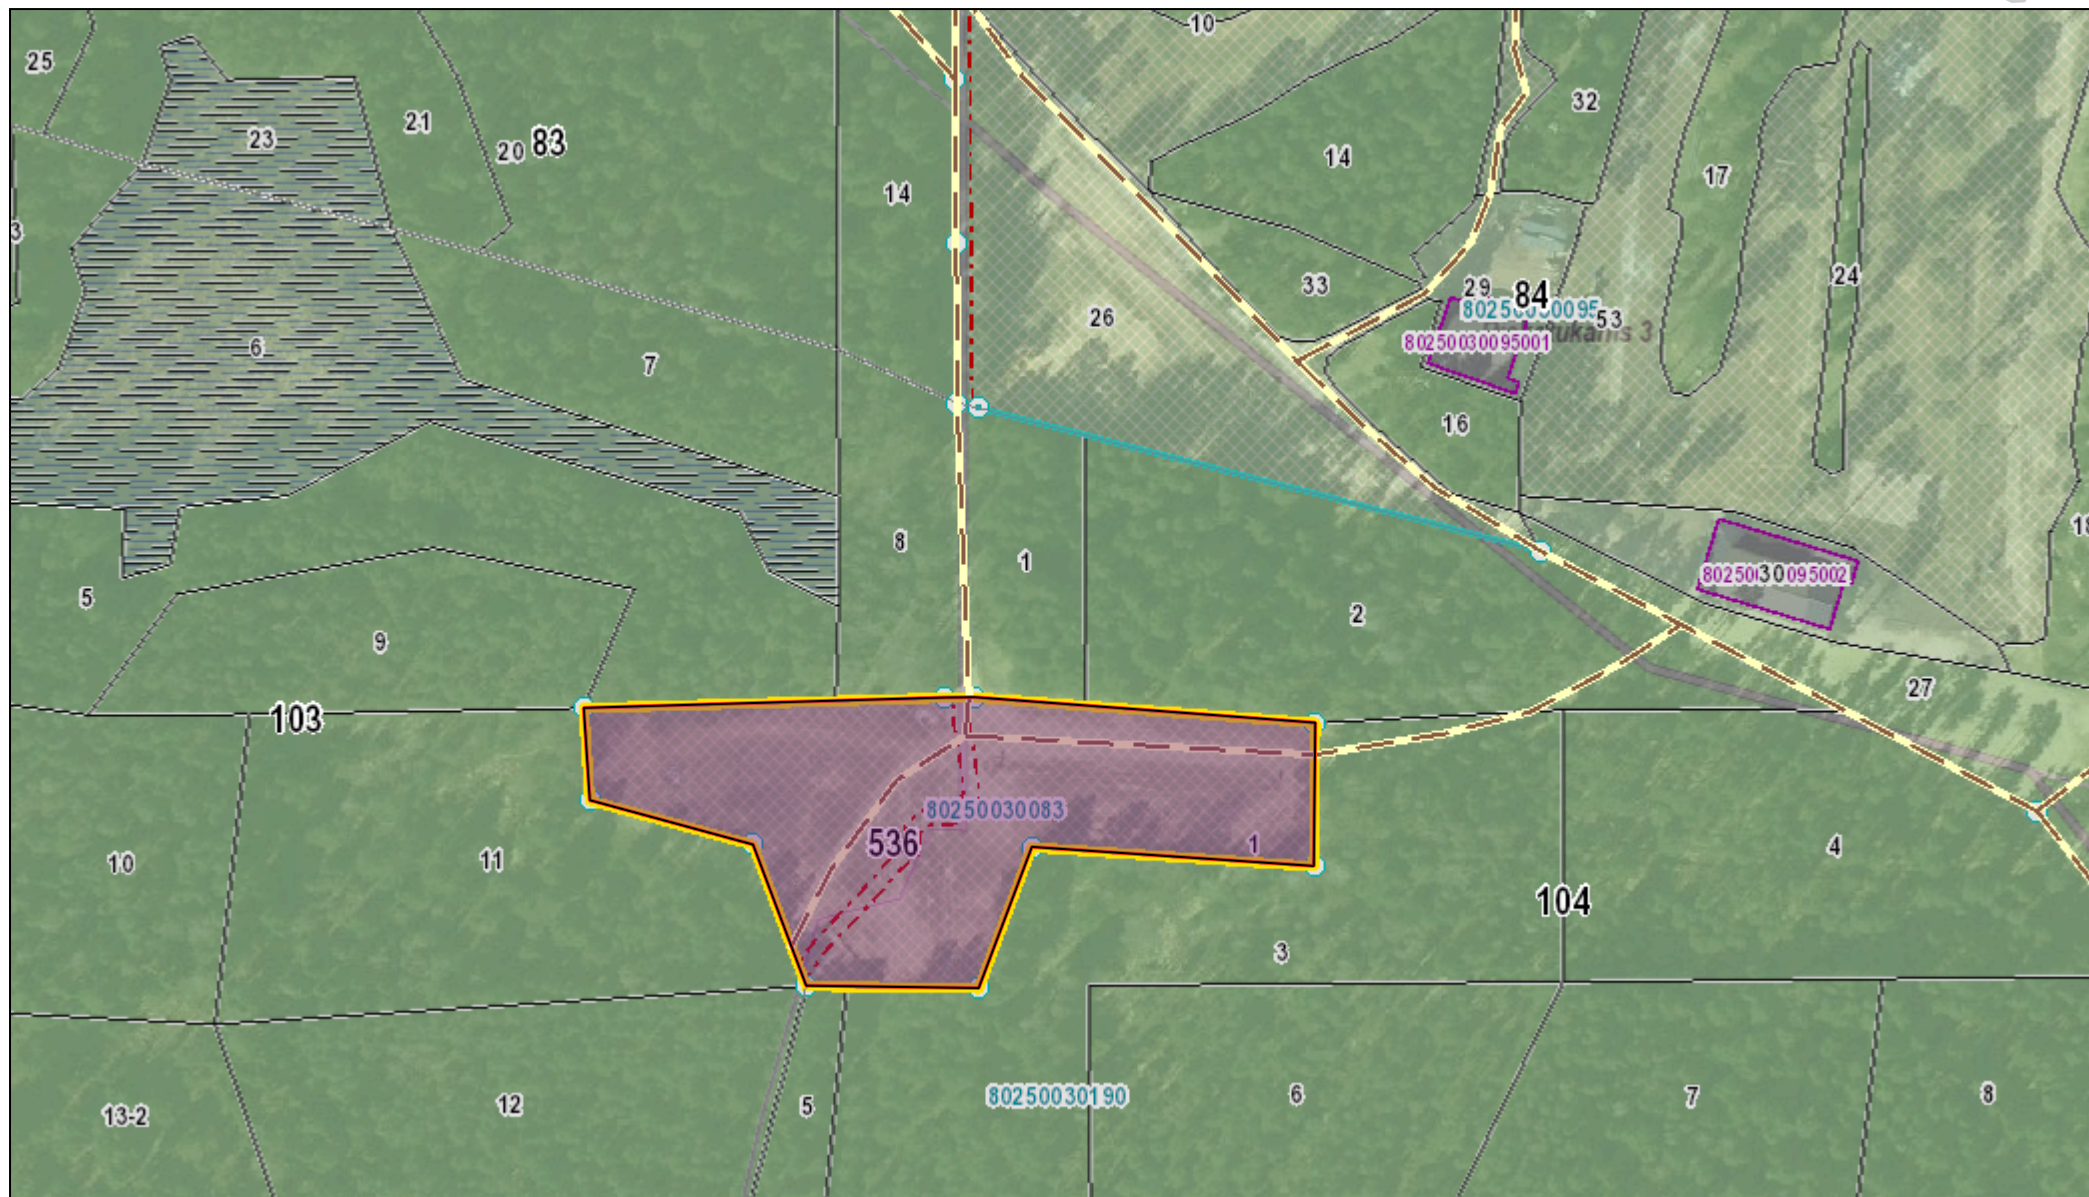

LATVIJAS REPUBLIKA

ZEMES ROBEŽU PLĀNS

Zemes vienības kadastra apzīmējums: **8025 003 0083**

Adrese: **"Krusts", Baldones pagasts, Baldones novads**

Zemes kadastrālā uzmērīšana veikta, pamatojoties uz Latvijas Republikas Baldones pilsētas ar lauku teritoriju domes 2000. gada 15. februāra lēmumu Nr.31 "Par zemes piešķiršanu lietošanā un adrešu apstiprināšanu", 2010. gada 31. maija (prot. Nr.27 42.\$) Ministru kabineta rīkojumu Nr.297 "Par zemes vienību piederību vai piekritību valstij un nostiprināšanu zemesgrāmatā uz valsts vārda attiecīgās ministrijas vai valsts akciju sabiedrības "Privatizācijas aģentūra" personā".

Robežas uzmērītas 2011.gada 02.februārī

Plāna mērogs 1:1000

Zemes vienības platība 0.9296 ha

Zemes kadastrālās uzmērīšanas darbus veica SIA "Ģeo&Dēzija", reģ.Nr.40002031448,
Rīga, Akadēmijas laukums 1-1102, t.67213633

Sertificēts mērnieks Gija Guljane (sert. sērija BB Nr.117, derīgs no 09.12.2010. līdz 08.12.2015.)




SIA "Ģeo&Dēzija" direktore		G.Guljane	02.02.2011.
Mērnieks apliecina, ka zemes kadastrālā uzmērīšana veikta atbilstoši Ministru kabineta 2007.gada 20.marta noteikumiem Nr.182 "Noteikumi par nekustamā īpašuma objekta noteikšanu".		G.Guljane	02.02.2011.
Ierosinātais ir informēts par Zemes kadastrālās uzmērīšanas laikā veiktajām darbībām, to rezultātiem. Izglītības un zinātnes ministrijas pilnvarotais pārstāvis Latvijas Universitātes direktors		A.Peičs	02.02.2011.

ZEMES VIENĪBAS ROBEŽPUNKTU KOORDINĀTAS

Koordinātu sistēma LKS-92
Mēroga koeficients 0.9996077

Nr.	X	Y
93	291718.83	524314.11
94	291721.57	524409.65
95	291721.64	524417.65
90	291714.92	524507.61
84	291677.00	524507.19
83	291682.05	524432.64
82	291644.72	524418.58
61	291645.34	524372.95
50	291682.67	524358.88
92	291694.41	524315.72

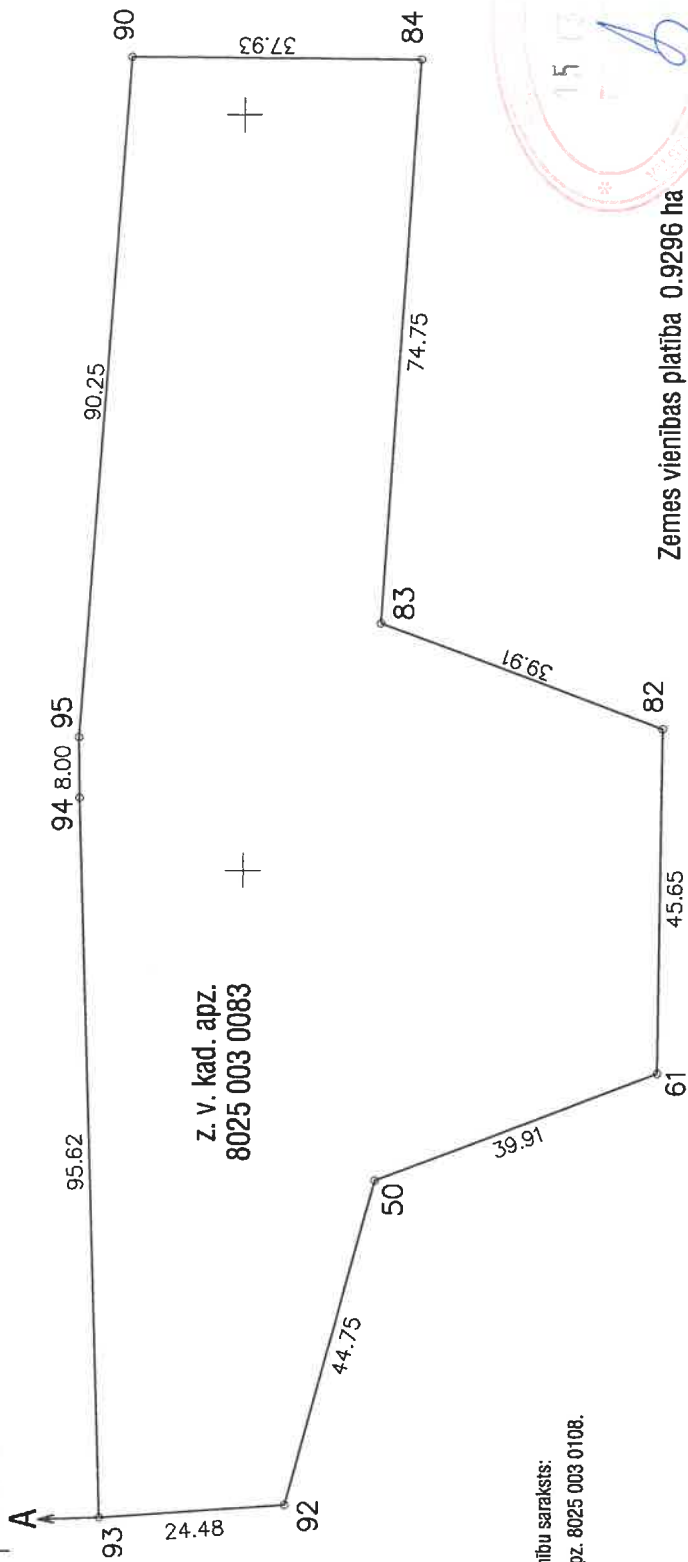

Robežjošo zemes vienību saraksts:
no A līdz A: z. v. kad. apz. 8025 003 0108.

Saīsinājumi:
Z. v. kad. apz. zemes vienības kadastra apzīmējums

Saskaņoja: Baldones pilsētas ar lauku teritoriju domes
zemes ierīkotāja

Plānu izgatavoja mērnieks

paraksts

03.03.2011.

Gija Gulāne

02.02.2011.

LATVIJAS REPUBLIKA

SITUĀCIJAS PLĀNS

Zemes vienības kadastra apzīmējums: **8025 003 0083**

Adrese: **"Krusts", Baldones pagasts, Baldones novads**

Apvidus objekti uzmērīti 2011.gada 02.februārī

Plāna mērogs 1:1000

Zemes vienības platība 0.9296 ha


Zemes kadastrālās uzmērīšanas darbus veica SIA "Ģeo&Dēzija", reģ.Nr.40002031448,
Rīga, Akadēmijas laukums 1-1102, t.67213633
Sertificēts mērnieks Gija Guļāne (sert. sērija BB Nr.117, derīgs no 09.12.2010. līdz 08.12.2015.)



SIA "Ģeo&Dēzija" direktore		G.Guļāne	02.02.2011.
Mērnieks apliecina, ka zemes kadastrālā uzmērīšana veikta atbilstoši Ministru kabineta 2007.gada 20.marta noteikumiem Nr.182 "Noteikumi par nekustamā ipašuma objekta noteikšanu".		G.Guļāne	02.02.2011.
Ierosinātājs ir informēts par Zemes kadastrālās uzmērīšanas laikā veiktajām darbībām, to rezultātiem. Izglītības un zinātnes ministrijas pilnvarotais pārstāvis Latvijas Universitātes direktors		A.Peičs	02.02.2011.

ZEMES LIETOŠANAS VEIDU EKSPLIKĀCIJA

Zemes vienības platība ha	0.9296	Lauksaimniecībā izmantotajamā zeme	TĀJĀ SKAITĀ				Meži	Krūmāji	Purvi	Zem ūdeņiem	t. sk. Zem zivju dīķiem	Zem ēkām un pagalmiem	Zem ceļiem	0.0382	---
			Arauzeme	0.1795	---	Ganības									
			Augļu dārzi	---		Plavas									

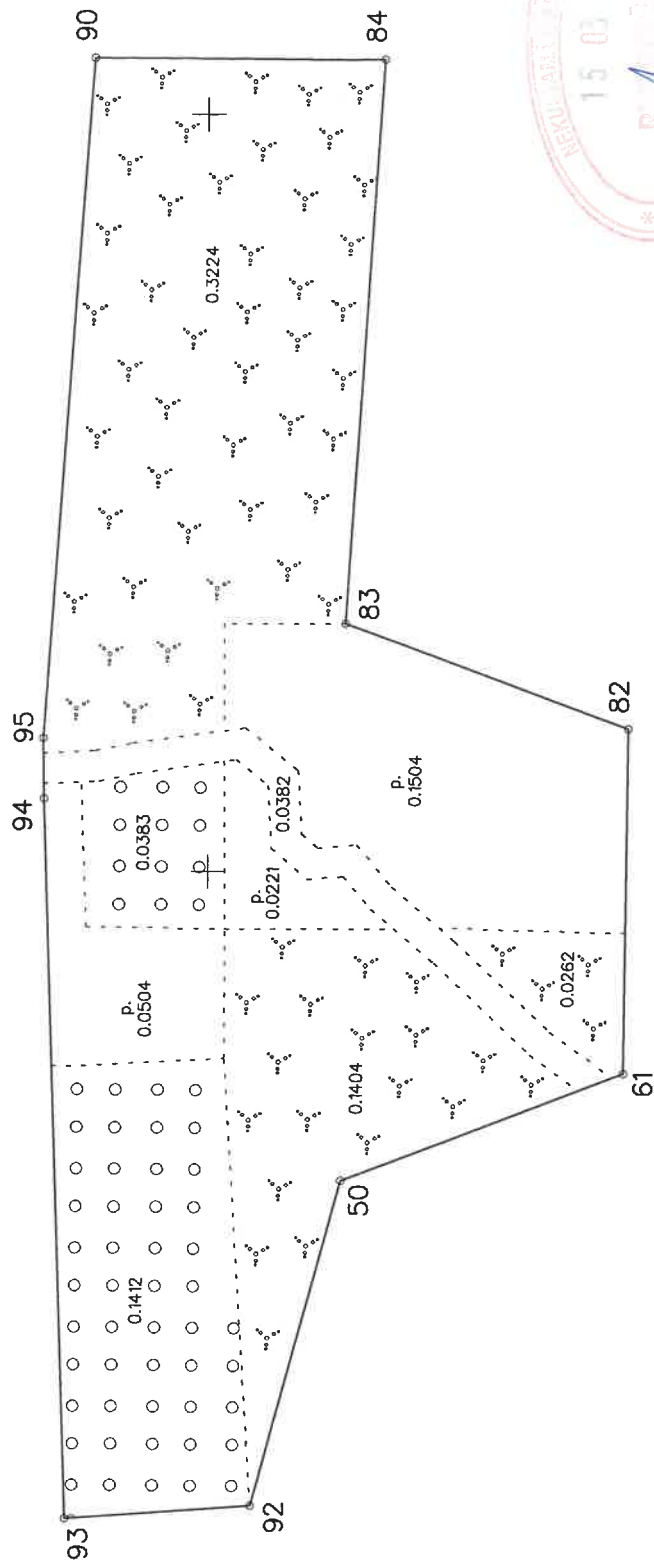

Plāna mērogs 1:1000

Plānu izgatavoja mērnīeks			Gija Gulāne	02.02.2011.

LATVIJAS REPUBLIKA

APGRŪTINĀJUMU PLĀNS

uz četrām caurauklotām un aizzīmogatām lapām

Zemes vienības kadastra apzīmējums: **8025 003 0083**

Adrese: "**Krusts**", Baldones pagasts, Baldones novads

Apgrūtinājumu saraksts:

1.	161001-aizsargjoslas teritorija ap optisko teleskopu 0.9296 ha (ar Rīgas rajona Baldones pilsētas ar lauku teritoriju domes 2006.gada 10. maija domes sēdes protokla izrakstu Nr.11, 1.§"Par saistošiem noteikumiem Nr.5 "Par Baldones pilsētas ar lauku teritoriju teritorijas plānojumu").
2.	150301-ceļa servitūta teritorija 0.0382 ha (Latvijas Republikas Baldones pilsētas ar lauku teritoriju domes 2000. gada 15. februāra lēmums Nr. 31 "Par zemes piešķiršanu lietošanā un adrešu apstiprināšanu")
3.	12030303-aizsargjoslas teritorija gar valsts vietējiem un pašvaldību autoceļiem 0.1766 ha (ar Rīgas rajona Baldones pilsētas ar lauku teritoriju domes 2006. gada 10. maija domes sēdes protokla izrakstu Nr.11, 1.§"Par saistošiem noteikumiem Nr.5 "Par Baldones pilsētas ar lauku teritoriju teritorijas plānojumu").

Apgrūtinājumu plāns sastādīts 2011.gada 02.februārī

Plāna mērogs 1:1000


Zemes vienības platība 0.9296 ha



Sertificēts mērnieks Gija Guļāne (sert. sērija BB Nr.117, derīgs no 09.12.2010. līdz 08.12.2015.)

1. lapā no 4



SIA "Ģeo&Dēzija" direktore		G.Guļāne	02.02.2011.
Mērnieks apliecina, ka zemes kadastrālā uzmērīšana veikta atbilstoši Ministru kabineta 2007.gada 20.marta noteikumiem Nr.182 "Noteikumi par nekustamā īpašuma objekta noteikšanu".		G.Guļāne	02.02.2011.
Ierosinātais ir informēts par Zemes kadastrālās uzmērīšanas laikā veiktajām darbībām, to rezultātiem. Izglītības un zinātnes ministrijas pilnvarotais pārstāvis Latvijas Universitātes direktors		A.Peičs	02.02.2011.

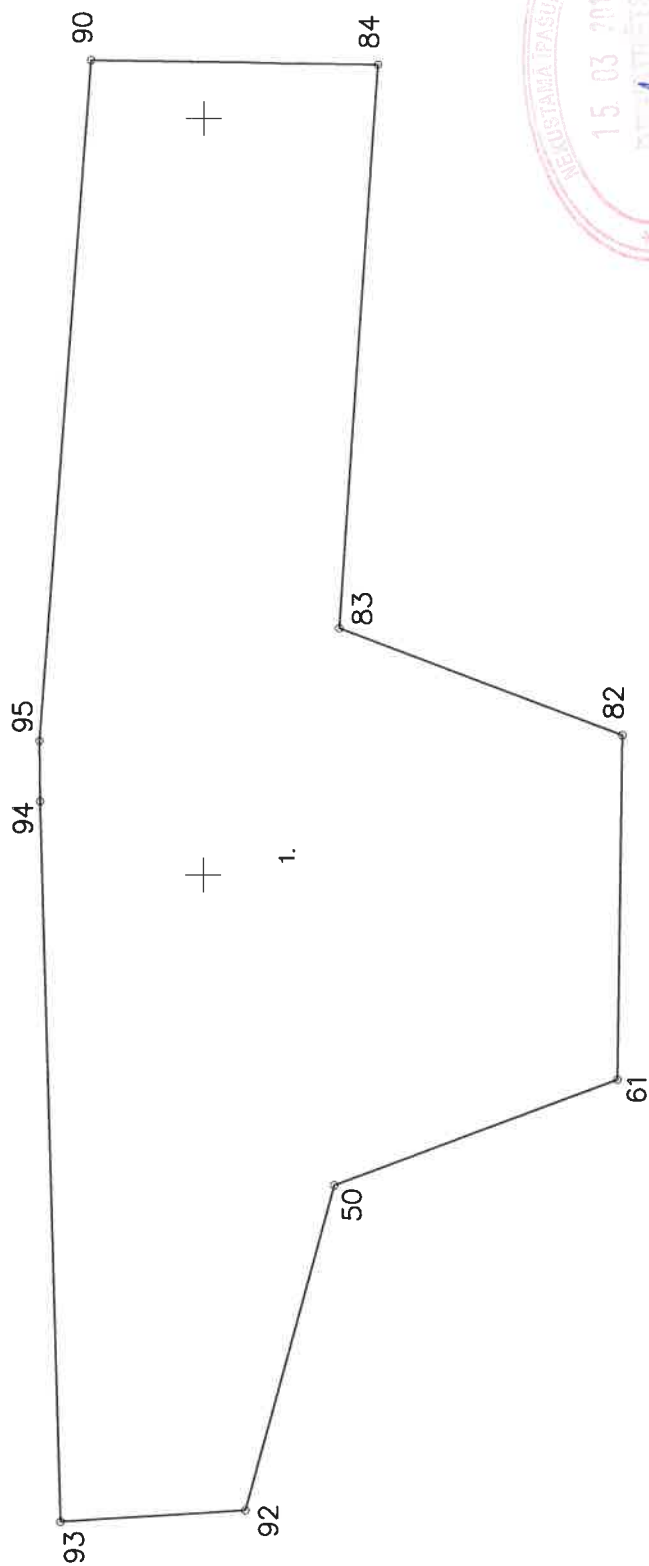

2. lapa no 4

Plāna mērogs 1:1000


Saskaņoja: Baldones pilsētas ar lauku teritoriju domes zemes ierīkotāja	paraksts	Aija Ciselonoka	03.03.2011.
Plānu izgatavoja mērnieks		Gija Guljane	02.02.2011.

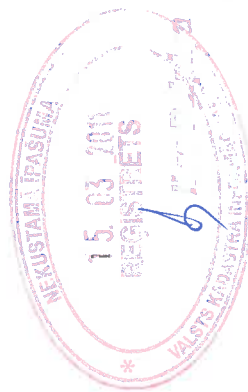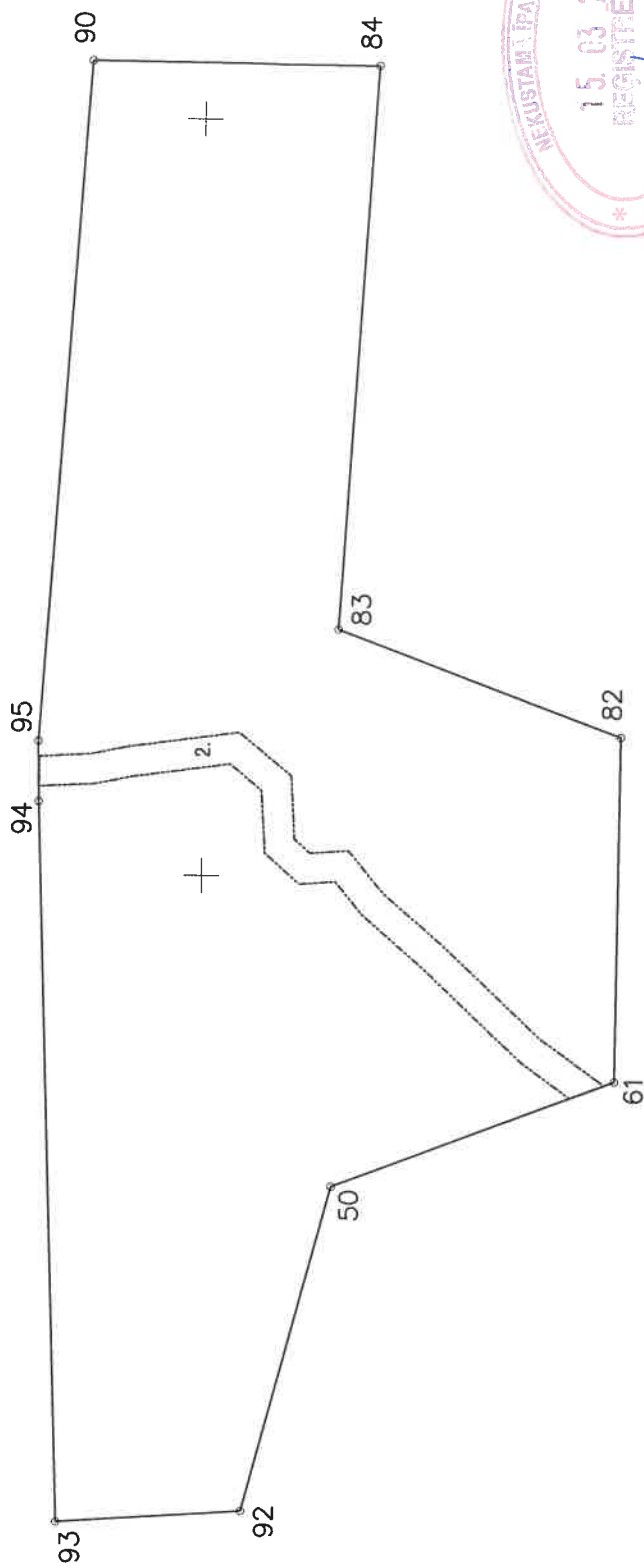

Plāna mērogs 1: 1000

3. lapa no 4

Saskaņoja: Baldones pilsētas ar lauku teritoriju domes zemes ierīkotāja	paraksts	Aija Ciseļonoka	03.03.2011.
Plānu izgatavoja mērnieks	<i>Gija Gulāne</i>	Gija Gulāne	02.02.2011.

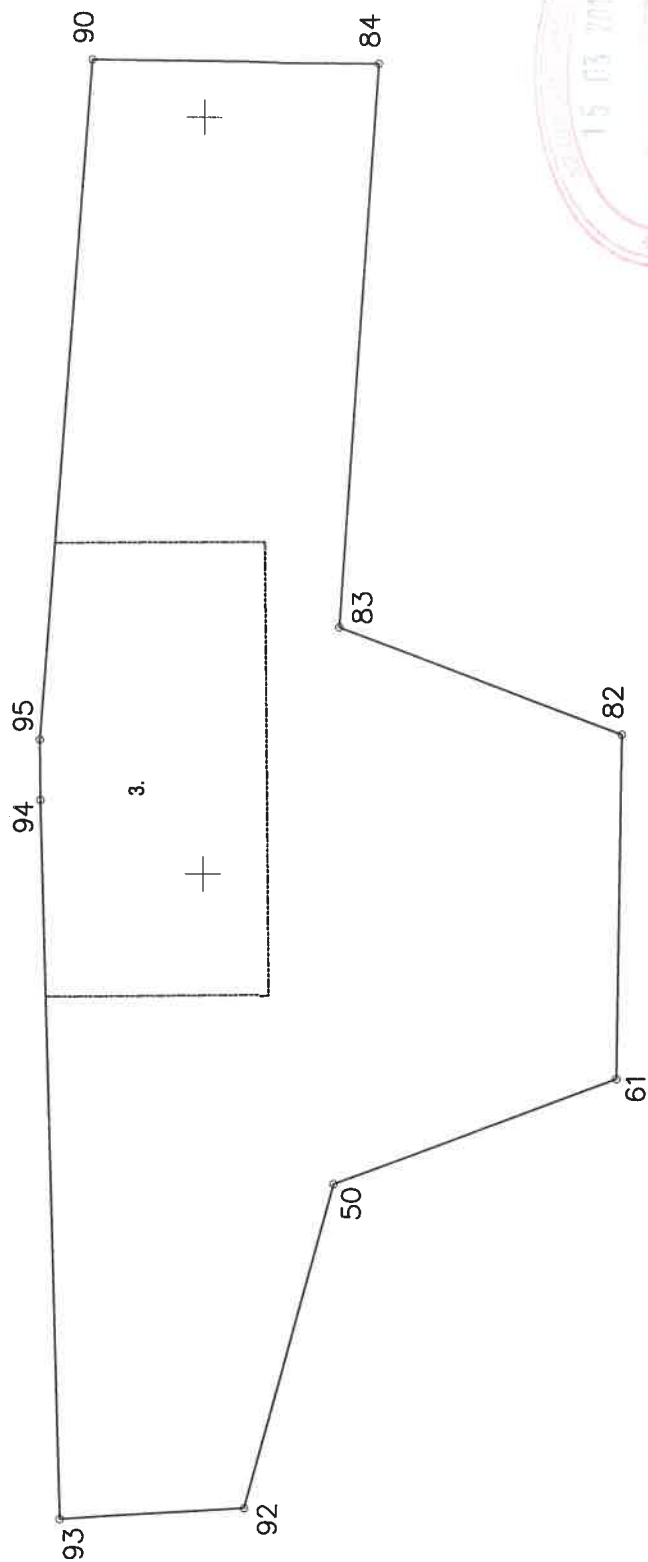

4. lapa no 4

Plāna mērogs 1:1000

Saskaņoja: Baldones pilsētas ar lauku teritoriju domes zemes ierīkotāja	paraksts	Aija Ciseļonoka	03.03.2011.
Plānu izgatavoja mērnieks	<i>D. Kruve</i>	Gija Gulāne	02.02.2011.



*Cauršūtas un
sanūmurētas
4 lapas*

*16. G. E. Kmeļ
02.02.2011.*