Rīgas pilsēta, Braslas iela Nr.16

Nekustamā īpašuma kadastra Nr.0100 070 0906

ZEMES SITUĀCIJAS PLĀNS

Mērogs 1:1000

Zemes lietošanas mērķis		Daudzstāvu dzīvojamo māju apbūve														
		ZEMES LIETOŠANAS VEIDI														
Zemes gab. Nr.	Kopplatība ha	Lauksaimn. izmantojamā zeme	Tajā skaitā				Mežī	Krūmāji	Purvi	Zem ūdeņiem	T.sk		Zem ceļiem	Pārējās zemes	Meliorētā lauksaimniecībā izm. zeme
			Aramzeme	Augļu dārzi	Pļavas	Ganības					Zem zivju dīķiem	Zem ēkām un pagalmiem			
	5.20											5.20			

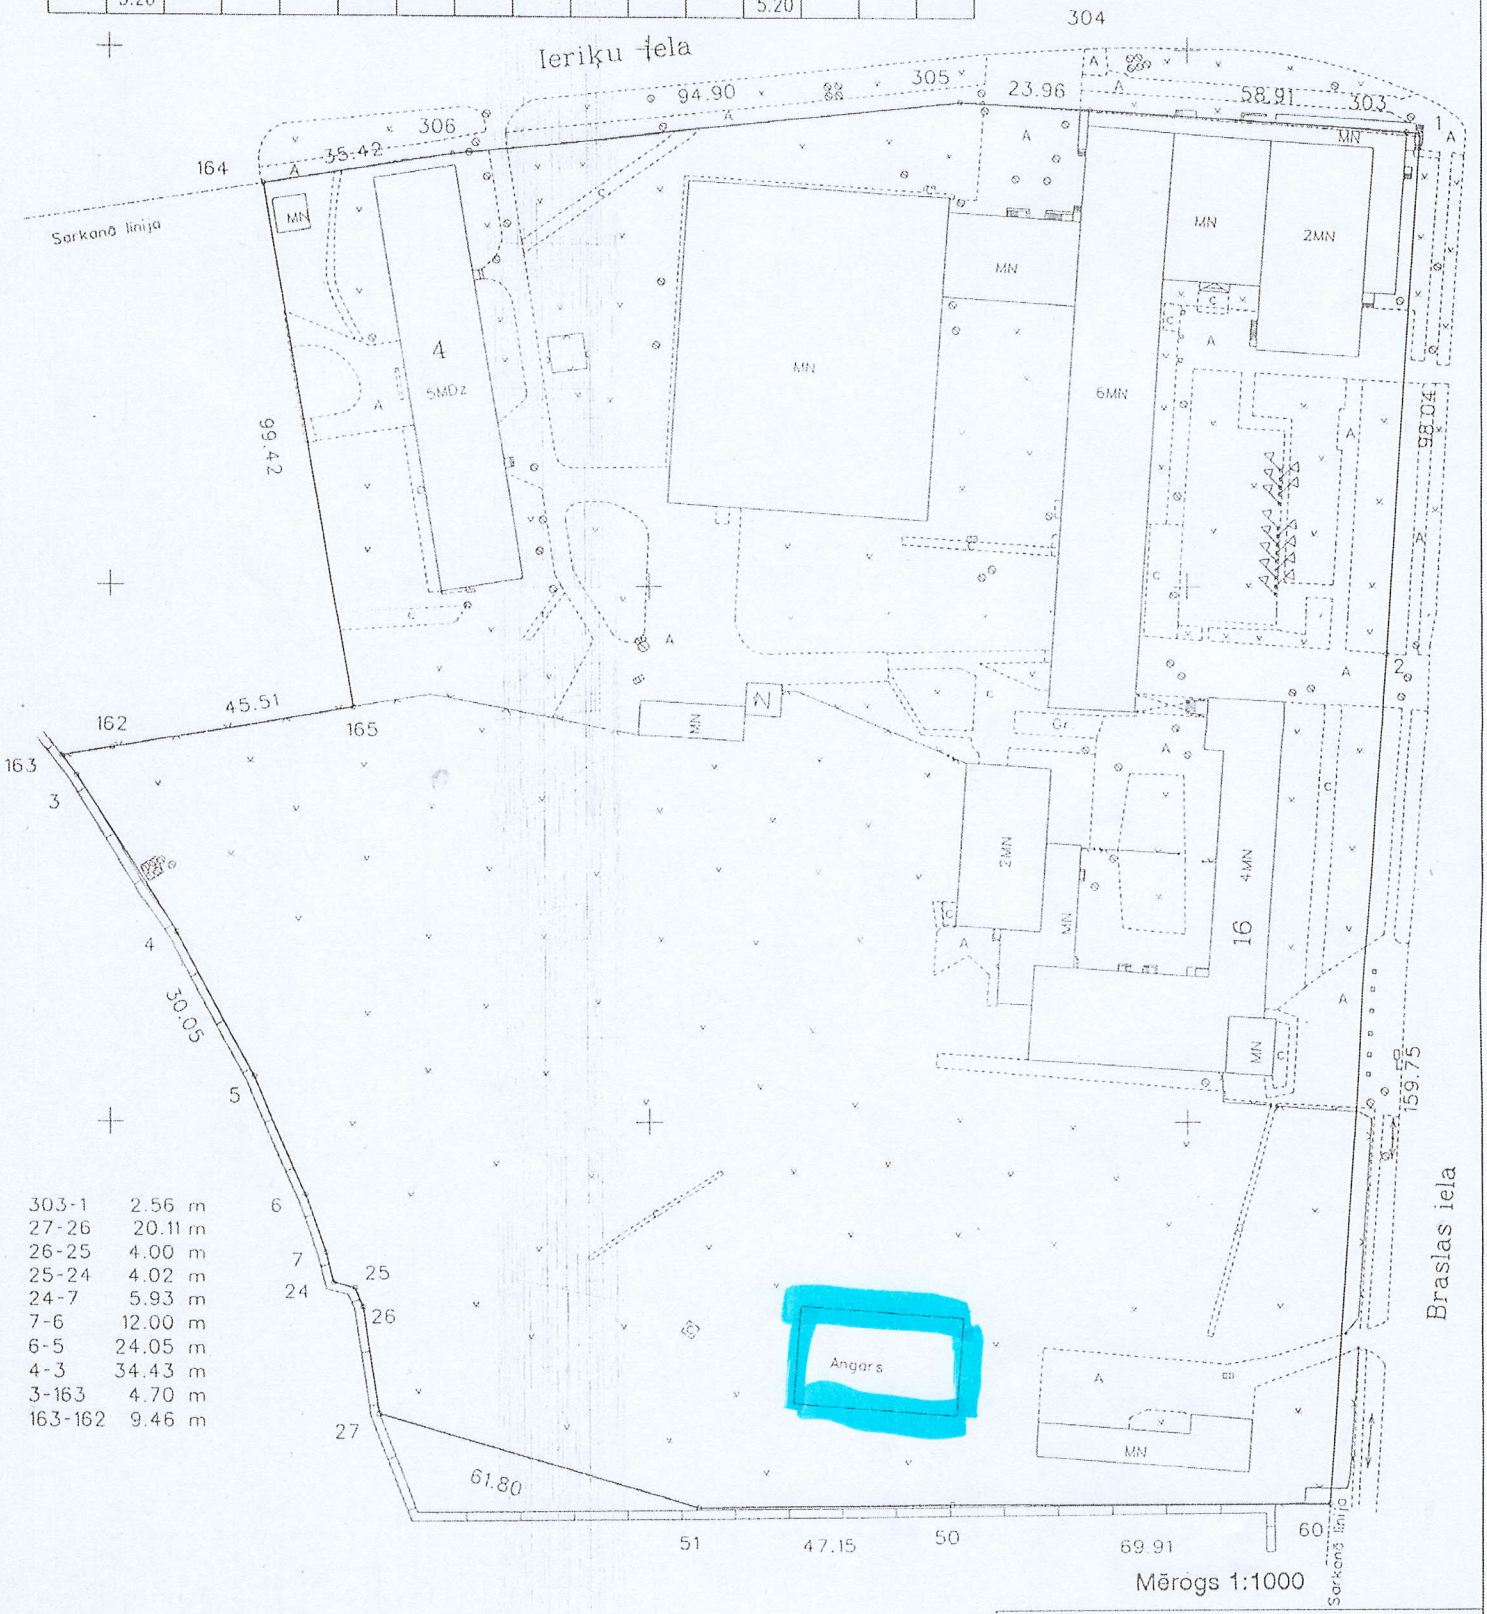

Mērogs 1:1000

Zvērināts mērnieks Aleksandrs Mitulis

Rīga, Dzelzavas iela 57-17 tel.7369034 Licence Nr.15

Mērnieks		A.Mitulis	15.06.2001.
Mērnieka palīgs		V.Šefers	15.06.2001.