

LATVIJAS REPUBLIKA

SITUĀCIJAS PLĀNS

Zemes vienības kadastra apzīmējums: 74010030828

Adrese: Priežu iela 3B, Ogre, Ogres nov.

Plānā attēlota informācija atbilstoši situācijai apvidū 2023.gada 4.aprīlī


Plāna mērogs 1: 500

Zemes vienības platība: 0.2851 ha

ZEMES LIETOŠANAS VEIDU EKSPLIKĀCIJA

Zemes vienības platība ha	ZEMES LIETOŠANAS VEIDU EKSPLIKĀCIJA													
	Lauksaimniecībā izmantojama zeme	tajā skaitā				Meži	Krūmāji	Purvi	Ūdens objektu zeme	tajā skaitā		Zeme zem ēkām un pagalmiem	Zeme zem ceļiem	Pārējās zemes
		Aramzeme	Augļu dārzeņi	Plāvas	Ganības					zeme ūdeņiem	zeme zivju dīķiem			
0.2851	-	-	-	-	-	-	-	-	-	-	0.2851	-	-	

x=297500
y=536400

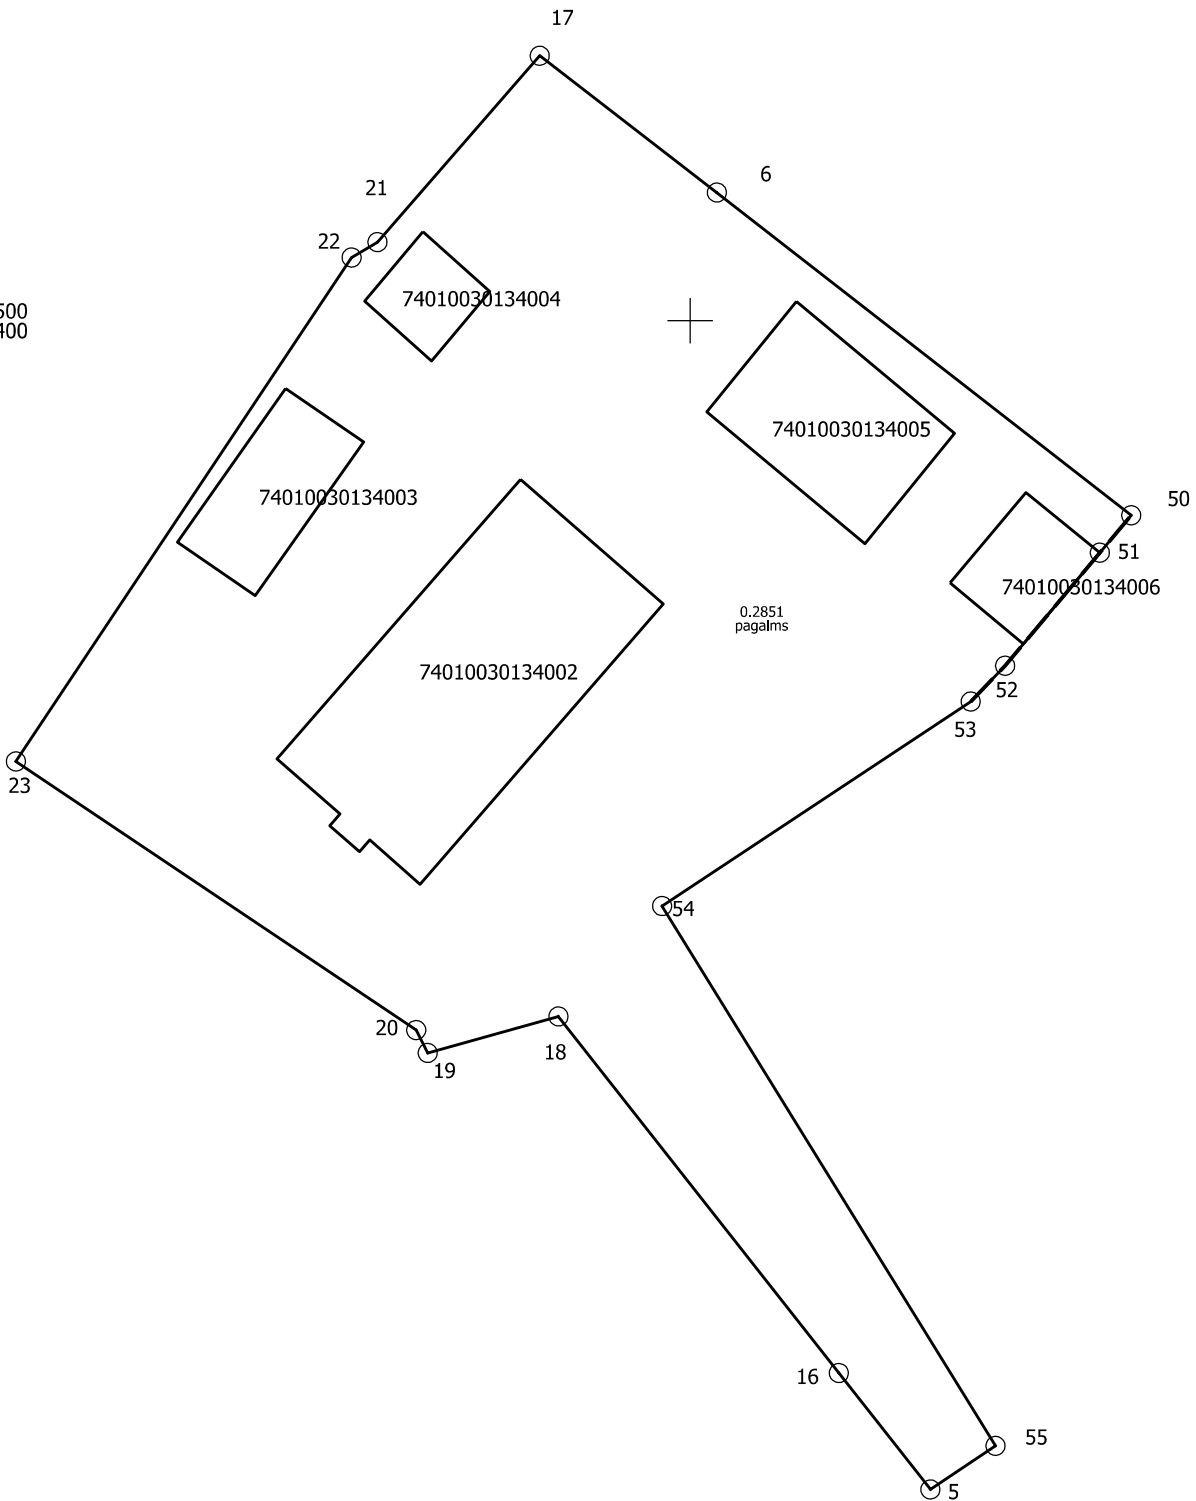

Situācijas plāns

74010030828

Plāna mērogs 1: 500

2. lapa no 2

Mērniece Ineta Malceniece
Sertifikāta Nr. CB0012

Plāns izgatavots atbilstoši Ministru kabineta 2011.gada 27.decembra
noteikumiem Nr. 1019 "Zemes kadastrālās uzmērīšanas noteikumi"