



BŪVES 3. STĀVA SHĒMA

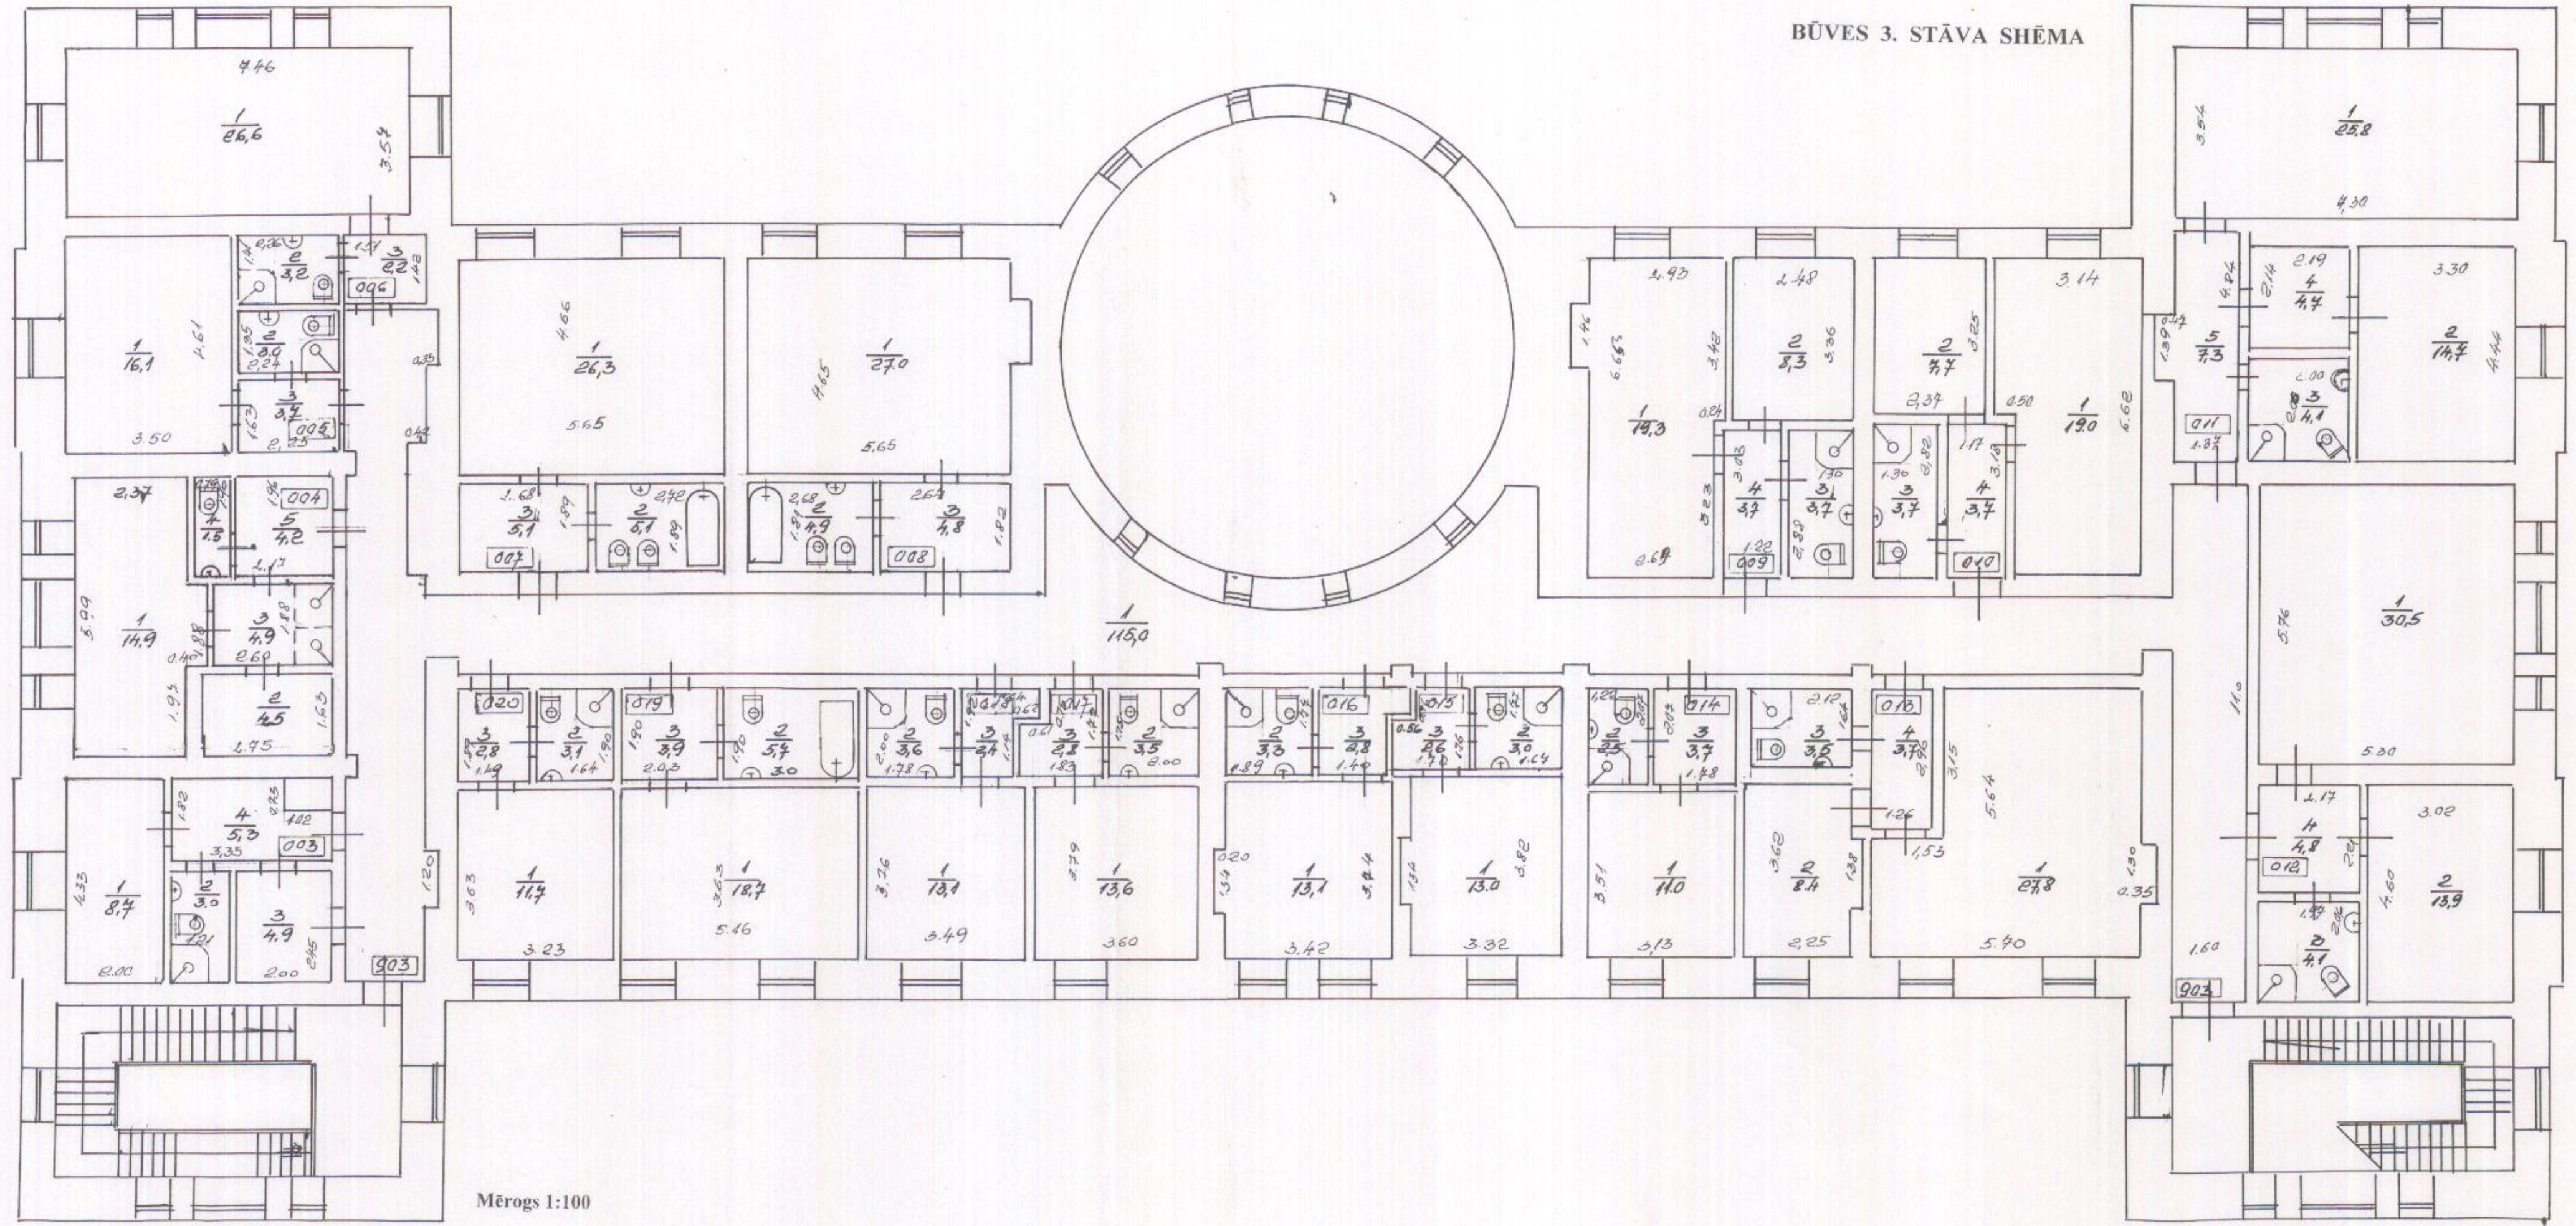

Mērogs 1:100




BŪVES 2. STĀVA SHĒMA

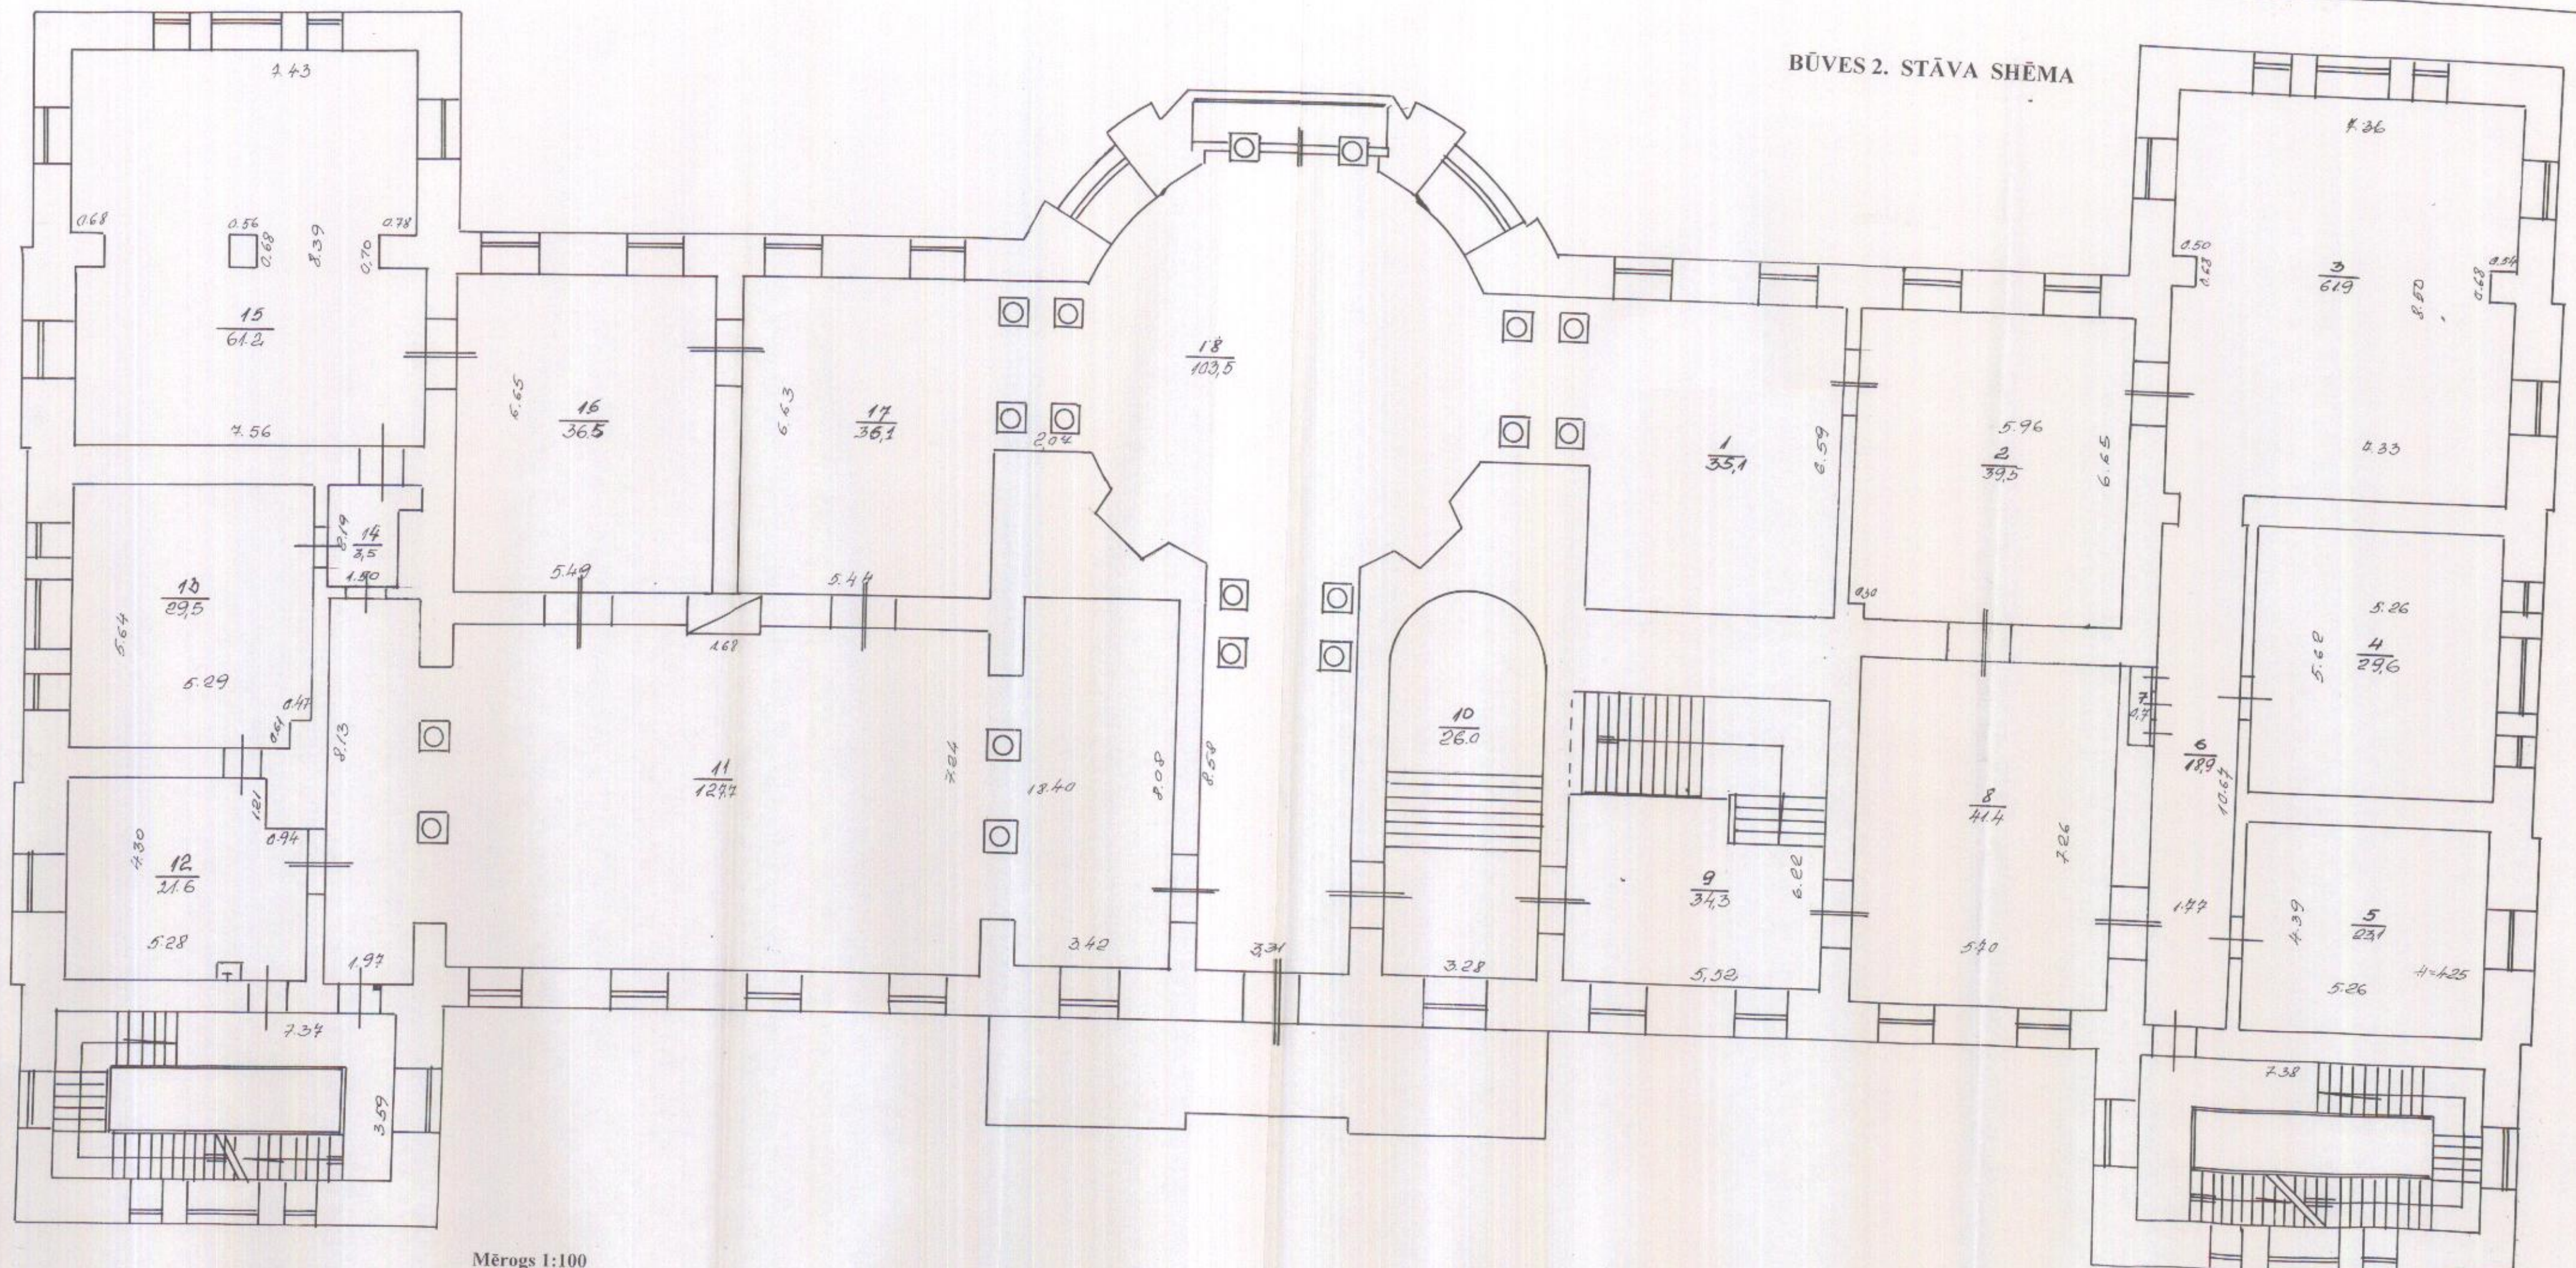

Mērogs 1:100



BŪVES 1. STĀVA SHĒMA

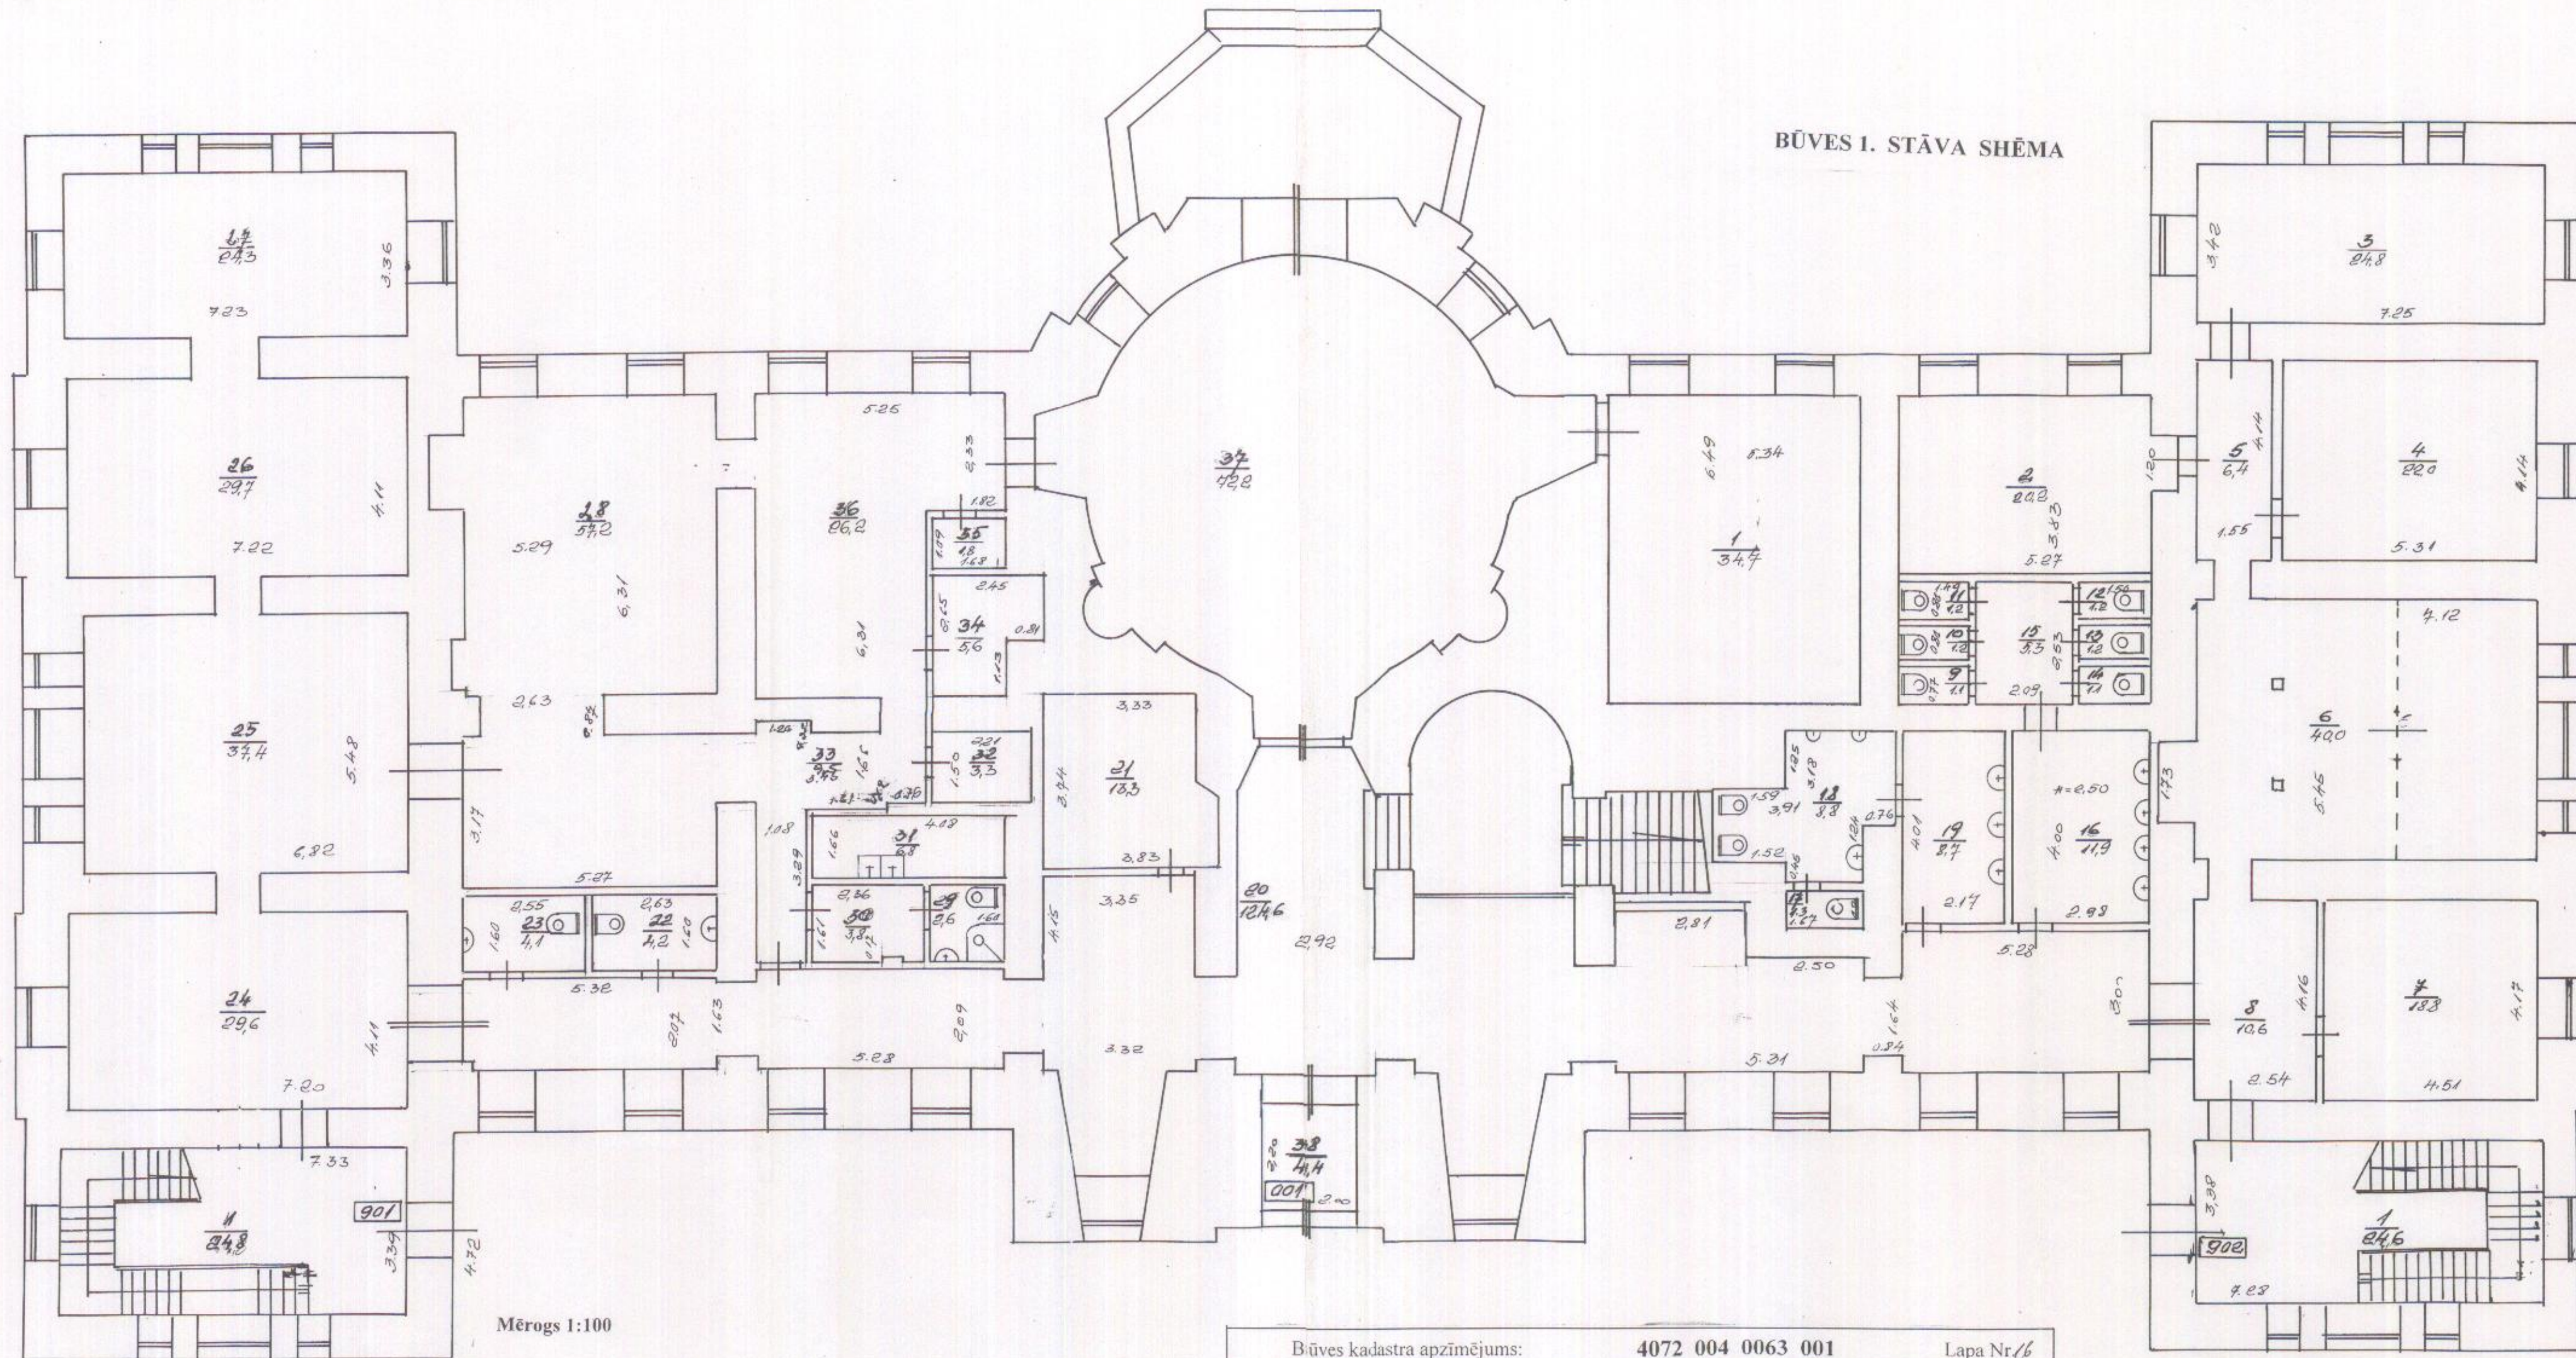

Mērogs 1:100