

*Datu bāzē  
ieviest  
22.07.14*

VALSTS ZEMES DIENESTS

ĒKAS KADASTRĀLĀS UZMĒRĪŠANAS LIETA

Būves kadastra apzīmējums:.....40720040063004  
Nosaukums:.....Sporta zāle  
Adrese:.....Pils iela 3, Mežotne, Mežotnes pag., Bauskas nov.  
Kadastrālās uzmērīšanas datums:.....14.07.2014

Reģionālās nodaļas vadītājs (pilnvarotā persona):

*Valsts zemes dienesta  
Zemgales reģionālās nodaļas  
Jelgavas biroja vecākā klientu  
apkalpošanas konsultante*  
(vārds, uzvārds)  
**Guna Slāge**

  
(paraksts)

Datums: 2014. gada 12. augustā

Izdrukas ID: 390001717514	Izdrukas datums: 21.07.2014	1 no 5
---------------------------	-----------------------------	--------

Skaidrojumi:

Nav – Kadastra informācijas sistēmā dati nav reģistrēti; Neregistrē – atbilstoši normatīvajiem aktiem dati netiek reģistrēti

**SKENĒTS**  
A. Miķele

# VALSTS ZEMES DIENESTS

## ĒKAS KADASTRĀLĀS UZMĒRĪŠANAS LIETA

Būves kadastra apzīmējums:.....40720040063004  
Nosaukums:.....Sporta zāle  
Adrese:.....Pils iela 3, Mežotne, Mežotnes pag., Bauskas nov.  
Kadastrālās uzmērīšanas datums:.....14.07.2014

Reģionālās nodaļas vadītājs (pilnvarotā persona):

\_\_\_\_\_

(vārds, uzvārds)

\_\_\_\_\_

(paraksts)

Datums: \_\_\_\_\_ gada \_\_\_\_.

Izdrukas ID: 390001717514	Izdrukas datums: 21.07.2014	1 no 5
---------------------------	-----------------------------	--------

Skaidrojumi:

Nav – Kadastra informācijas sistēmā dati nav reģistrēti; Neregistrē – atbilstoši normatīvajiem aktiem dati netiek reģistrēti

## Ēkas kadastrālās uzmērīšanas lieta

### 1. Kadastra objekta identifikators

1.1. Būves kadastra apzīmējums:.....40720040063004

1.2. Nekustamā īpašuma kadastra numurs:.....40720040063

### 10. Būves pamatdati

10.1. Būves kadastra apzīmējums:.....40720040063004

10.1.1. Adrese:.....Pils iela 3, Mežotne, Mežotnes pag., Bauskas nov.

10.1.2. Nosaukums:.....Sporta zāle

10.1.3. Galvenais lietošanas veids:.....1265 - Sporta ēkas

10.1.4. Kopējā platība (m<sup>2</sup>):.....646.5

10.1.5. Apbūves laukums (m<sup>2</sup>):.....853.2

10.1.6. Virszemes stāvu skaits:.....1

10.1.7. Pazemes stāvu skaits:.....0

10.1.8. Ārsienas materiāls un kods:.....2908 - Silikātkieģeļi

10.1.9. Būves telpu grupu skaits:.....4

10.1.10. Pirmreizējais ekspluatācijā pieņemšanas gads:.....Nav

10.1.11. Fiziskais stāvoklis (%):.....54

10.1.12. Kadastrālās uzmērīšanas datums:.....14.07.2014

10.1.13. Būve ir pirmsreģistrēta:.....Nē

10.1.14. Veicot kadastrālo uzmērīšanu būve apvidū nav konstatēta:.....Nē

10.1.15. Būve atrodas vai daļēji atrodas uz zemes vienības ar kadastra apzīmējumu:.....  
40720040063

10.1.16. Funkcionāli saistīto ēku kadastra apzīmējumi:.....Nav

### 11. Būves tips

11.1. Būves kadastra apzīmējums:.....40720040063004

Tipa kods	Tipa nosaukums
12650101	Sporta ēkas

### 12. Būves konstruktīvie elementi

12.1. Būves ar kadastra apzīmējumu 40720040063004 konstruktīvie elementi:

Nosaukums	Materiāls
Pamati	Laukakmens
Ārsienas un karkasi	Silikātkieģeļi
Pārsegumi	Koka dēļi, Koka sijas
Jumts (nesošā konstrukcija)	Koka spāres
Jumts (segums)	Azbestcements loksnes

### 13. Būves apjoma rādītāji

13.1. Būves ar kadastra apzīmējumu 40720040063004 apjoma rādītāji:

Apjoma rādītāja veids	Apjoma rādītāja nosaukums	Apjoms un mērvienība	Tipa/ elementa kods	Tipa/ elementa nosaukums
Apbūves laukums	Nav	853.2 apbūves laukuma kv.m.	Nav	Nav
Kopējā platība	Nav	646.5 kv.m.	Nav	Nav
Būvtilpums	Nav	4122 kub.m.	Nav	Nav

### 14. Kopējās platības sadalījums pa platību veidiem

14.1. Būve ar kadastra apzīmējumu.....40720040063004

14.1.1. Kopējā platība (m<sup>2</sup>).....646.5

14.1.1.1. Lietderīgā platība (m<sup>2</sup>).....646.5

14.1.1.1.1. Dzīvokļu kopējā platība (m<sup>2</sup>).....0

14.1.1.1.1.1. Dzīvokļu platība (m<sup>2</sup>).....0

14.1.1.1.1.1.1. Dzīvojamā platība (m<sup>2</sup>).....0

14.1.1.1.1.1.2. Dzīvokļu palīgtelpu platība (m<sup>2</sup>).....0

Izdrukas ID: 390001717514	Izdrukas datums: 21.07.2014	2 no 5
---------------------------	-----------------------------	--------

Skaidrojumi:

Nav – Kadastra informācijas sistēmā dati nav reģistrēti; Neregistrē – atbilstoši normatīvajiem aktiem dati netiek reģistrēti

14.1.1.1.1.2. Dzīvokļu ārtelpu platība (m <sup>2</sup> ).....	0
14.1.1.1.2. Nedzīvojamo telpu platība (m <sup>2</sup> ).....	646.5
14.1.1.1.2.1. Nedzīvojamo iekštelpu platība (m <sup>2</sup> ).....	646.5
14.1.1.1.2.2. Nedzīvojamo ārtelpu platība (m <sup>2</sup> ).....	0
14.1.1.2. Koplietošanas palīgtelpu platība (m <sup>2</sup> ).....	0
14.1.1.2.1. Koplietošanas iekštelpu platība (m <sup>2</sup> ).....	0
14.1.1.2.2. Koplietošanas ārtelpu platība (m <sup>2</sup> ).....	0

## 16. Telpu grupas pamatdati

16.1. Telpu grupas kadastra apzīmējums:.....	40720040063004001
16.1.1. Adrese:.....	Nav
16.1.2. Nosaukums:.....	Saimniecības telpu grupa
16.1.3. Lietošanas veida kods un apraksts:.....	1265 - Sporta telpu grupa
16.1.4. Būves stāvs (stāvi), kurā atrodas telpu grupa:.....	1
16.1.5. Telpu skaits telpu grupā:.....	5
16.1.6. Kopējā platība (m <sup>2</sup> ):.....	160
16.1.7. Kadastrālās uzmērīšanas datums:.....	14.07.2014
16.1.8. Telpu grupa ietilpst dzīvokļa īpašumā ar kadastra numuru:.....	Nav
16.1.9. Telpu grupa ietilpst būvē ar kadastra apzīmējumu:.....	40720040063004
16.1.10. Būve atrodas vai daļēji atrodas uz zemes vienības ar kadastra apzīmējumu:.....	40720040063
16.2. Telpu grupas kadastra apzīmējums:.....	40720040063004002
16.2.1. Adrese:.....	Nav
16.2.2. Nosaukums:.....	Sporta zāle
16.2.3. Lietošanas veida kods un apraksts:.....	1265 - Sporta telpu grupa
16.2.4. Būves stāvs (stāvi), kurā atrodas telpu grupa:.....	1
16.2.5. Telpu skaits telpu grupā:.....	12
16.2.6. Kopējā platība (m <sup>2</sup> ):.....	329.2
16.2.7. Kadastrālās uzmērīšanas datums:.....	14.07.2014
16.2.8. Telpu grupa ietilpst dzīvokļa īpašumā ar kadastra numuru:.....	Nav
16.2.9. Telpu grupa ietilpst būvē ar kadastra apzīmējumu:.....	40720040063004
16.2.10. Būve atrodas vai daļēji atrodas uz zemes vienības ar kadastra apzīmējumu:.....	40720040063
16.3. Telpu grupas kadastra apzīmējums:.....	40720040063004003
16.3.1. Adrese:.....	Nav
16.3.2. Nosaukums:.....	Veikals
16.3.3. Lietošanas veida kods un apraksts:.....	1265 - Sporta telpu grupa
16.3.4. Būves stāvs (stāvi), kurā atrodas telpu grupa:.....	1
16.3.5. Telpu skaits telpu grupā:.....	5
16.3.6. Kopējā platība (m <sup>2</sup> ):.....	100.5
16.3.7. Kadastrālās uzmērīšanas datums:.....	14.07.2014
16.3.8. Telpu grupa ietilpst dzīvokļa īpašumā ar kadastra numuru:.....	Nav
16.3.9. Telpu grupa ietilpst būvē ar kadastra apzīmējumu:.....	40720040063004
16.3.10. Būve atrodas vai daļēji atrodas uz zemes vienības ar kadastra apzīmējumu:.....	40720040063
16.4. Telpu grupas kadastra apzīmējums:.....	40720040063004004
16.4.1. Adrese:.....	Nav
16.4.2. Nosaukums:.....	Saimniecības telpu grupa
16.4.3. Lietošanas veida kods un apraksts:.....	1265 - Sporta telpu grupa
16.4.4. Būves stāvs (stāvi), kurā atrodas telpu grupa:.....	1
16.4.5. Telpu skaits telpu grupā:.....	3
16.4.6. Kopējā platība (m <sup>2</sup> ):.....	56.8
16.4.7. Kadastrālās uzmērīšanas datums:.....	14.07.2014

16.4.8. Telpu grupa ietilpst dzīvokļa īpašumā ar kadastra numuru:.....Nav

16.4.9. Telpu grupa ietilpst būvē ar kadastra apzīmējumu:.....40720040063004

16.4.10. Būve atrodas vai daļēji atrodas uz zemes vienības ar kadastra apzīmējumu:.....  
40720040063

## 17. Telpu grupas kopējās platības sadalījums pa telpu veidiem un telpu raksturojošie rādītāji

17.1. Telpu grupas kadastra apzīmējums:.....40720040063004001

Numurs	Nosaukums	Veids	Stāvs	Augstums (m)	Mazākais augstums (m)	Lielākais augstums (m)	Platība (m <sup>2</sup> )
1	Garāža	4 - Nedzīvojamā iekštelpa	1	3.1	3.1	3.1	37.6
2	Garāža	4 - Nedzīvojamā iekštelpa	1	3.1	3.1	3.1	35.4
3	Garāža	4 - Nedzīvojamā iekštelpa	1	3.28	3.28	3.28	17.4
4	Palīgtelpa	4 - Nedzīvojamā iekštelpa	1	3.1	3.1	3.1	56.3
5	Iekštelpa	4 - Nedzīvojamā iekštelpa	1	3.28	3.28	3.28	13.3

17.2. Telpu grupas kadastra apzīmējums:.....40720040063004002

Numurs	Nosaukums	Veids	Stāvs	Augstums (m)	Mazākais augstums (m)	Lielākais augstums (m)	Platība (m <sup>2</sup> )
1	Sporta zāle	4 - Nedzīvojamā iekštelpa	1	6.6	6.6	6.6	249.9
2	Ģērbtuve	4 - Nedzīvojamā iekštelpa	1	3.3	3.3	3.3	8.4
3	Ģērbtuve	4 - Nedzīvojamā iekštelpa	1	3.3	3.3	3.3	8.2
4	Ģērbtuve	4 - Nedzīvojamā iekštelpa	1	3.3	3.3	3.3	2.2
5	Ģērbtuve	4 - Nedzīvojamā iekštelpa	1	3.3	3.3	3.3	2.2
6	Tualete	4 - Nedzīvojamā iekštelpa	1	3.1	3.1	3.1	1.2
7	Dušas telpa	4 - Nedzīvojamā iekštelpa	1	3.1	3.1	3.1	2
8	Dušas telpa	4 - Nedzīvojamā iekštelpa	1	3.1	3.1	3.1	2.1
9	Tualete	4 - Nedzīvojamā iekštelpa	1	3.1	3.1	3.1	1.2
10	Katlu telpa	4 - Nedzīvojamā iekštelpa	1	3.3	3.3	3.3	3.6
11	Gaitenis	4 - Nedzīvojamā iekštelpa	1	3.3	3.3	3.3	16.7
12	Palīgtelpa	4 - Nedzīvojamā iekštelpa	1	3.1	3.1	3.1	31.5

17.3. Telpu grupas kadastra apzīmējums:.....40720040063004003

Numurs	Nosaukums	Veids	Stāvs	Augstums (m)	Mazākais augstums (m)	Lielākais augstums (m)	Platība (m <sup>2</sup> )
1	Veikals	4 - Nedzīvojamā iekštelpa	1	3.12	3.12	3.12	67.1
2	Tualete	4 - Nedzīvojamā iekštelpa	1	3.12	3.12	3.12	2.3
3	Palīgtelpa	4 - Nedzīvojamā iekštelpa	1	3.12	3.12	3.12	2.3
4	Noliktava	4 - Nedzīvojamā iekštelpa	1	3.1	3.1	3.1	3
5	Noliktava	4 - Nedzīvojamā iekštelpa	1	3.12	3.12	3.12	25.8

17.4. Telpu grupas kadastra apzīmējums:.....40720040063004004

Numurs	Nosaukums	Veids	Stāvs	Augstums (m)	Mazākais augstums (m)	Lielākais augstums (m)	Platība (m <sup>2</sup> )
1	Katlu telpa	4 - Nedzīvojamā iekštelpa	1	2.9	2.9	2.9	37
2	Palīgtelpa	4 - Nedzīvojamā iekštelpa	1	2.6	2.6	2.6	11.2

Izdrukas ID: 390001717514	Izdrukas datums: 21.07.2014	4 no 5
---------------------------	-----------------------------	--------

Skaidrojumi:

Nav – Kadastra informācijas sistēmā dati nav reģistrēti; Neregistrē – atbilstoši normatīvajiem aktiem dati netiek reģistrēti

Numurs	Nosaukums	Veids	Stāvs	Augstums (m)	Mazākais augstums (m)	Lielākais augstums (m)	Platība (m²)
3	Palīgtelpa	4 - Nedzīvojamā iekštelpa	1	2.6	2.6	2.6	8.6


## 18. Labiekārtojumi

18.1. Būves ar kadastra apzīmējumu .....40720040063004 labiekārtojumi

Reģistrētie labiekārtojumi	Noteikšanas veids (ja ir)	Apjoms (ja ir)
Apkure. Centrālā	Apvidū ir konstatēts	
Aukstā ūdens apgāde. Centralizētā	Apvidū ir konstatēts	
Aukstā ūdens apgāde. Vietējā. Artēziskā	Apvidū ir konstatēts	
Citi, iepriekš neklasificēti, labiekārtojumi. Pods / pusuārs / bidē	Apvidū ir konstatēts	
Citi, iepriekš neklasificēti, labiekārtojumi. Vanna / duša	Apvidū ir konstatēts	
Drošības sistēmas. Aizsargsignalizācijas sistēma	Apvidū ir konstatēts	
Drošības sistēmas. Ugunsaizsardzības sistēma	Apvidū ir konstatēts	
Elektroapgāde. Centralizētā	Apvidū ir konstatēts	
Gāzes apgāde. Centralizētā	Apvidū ir konstatēts	
Kanalizācija. Centralizētā	Apvidū ir konstatēts	
Karstā ūdens apgāde. Individuālā	Apvidū ir konstatēts	
Kurināmais. Gāze	Apvidū ir konstatēts	
Vēdināšana. Dabiskā	Apvidū ir konstatēts	

18.1.1. Labiekārtojumu datums: .....14.07.2014



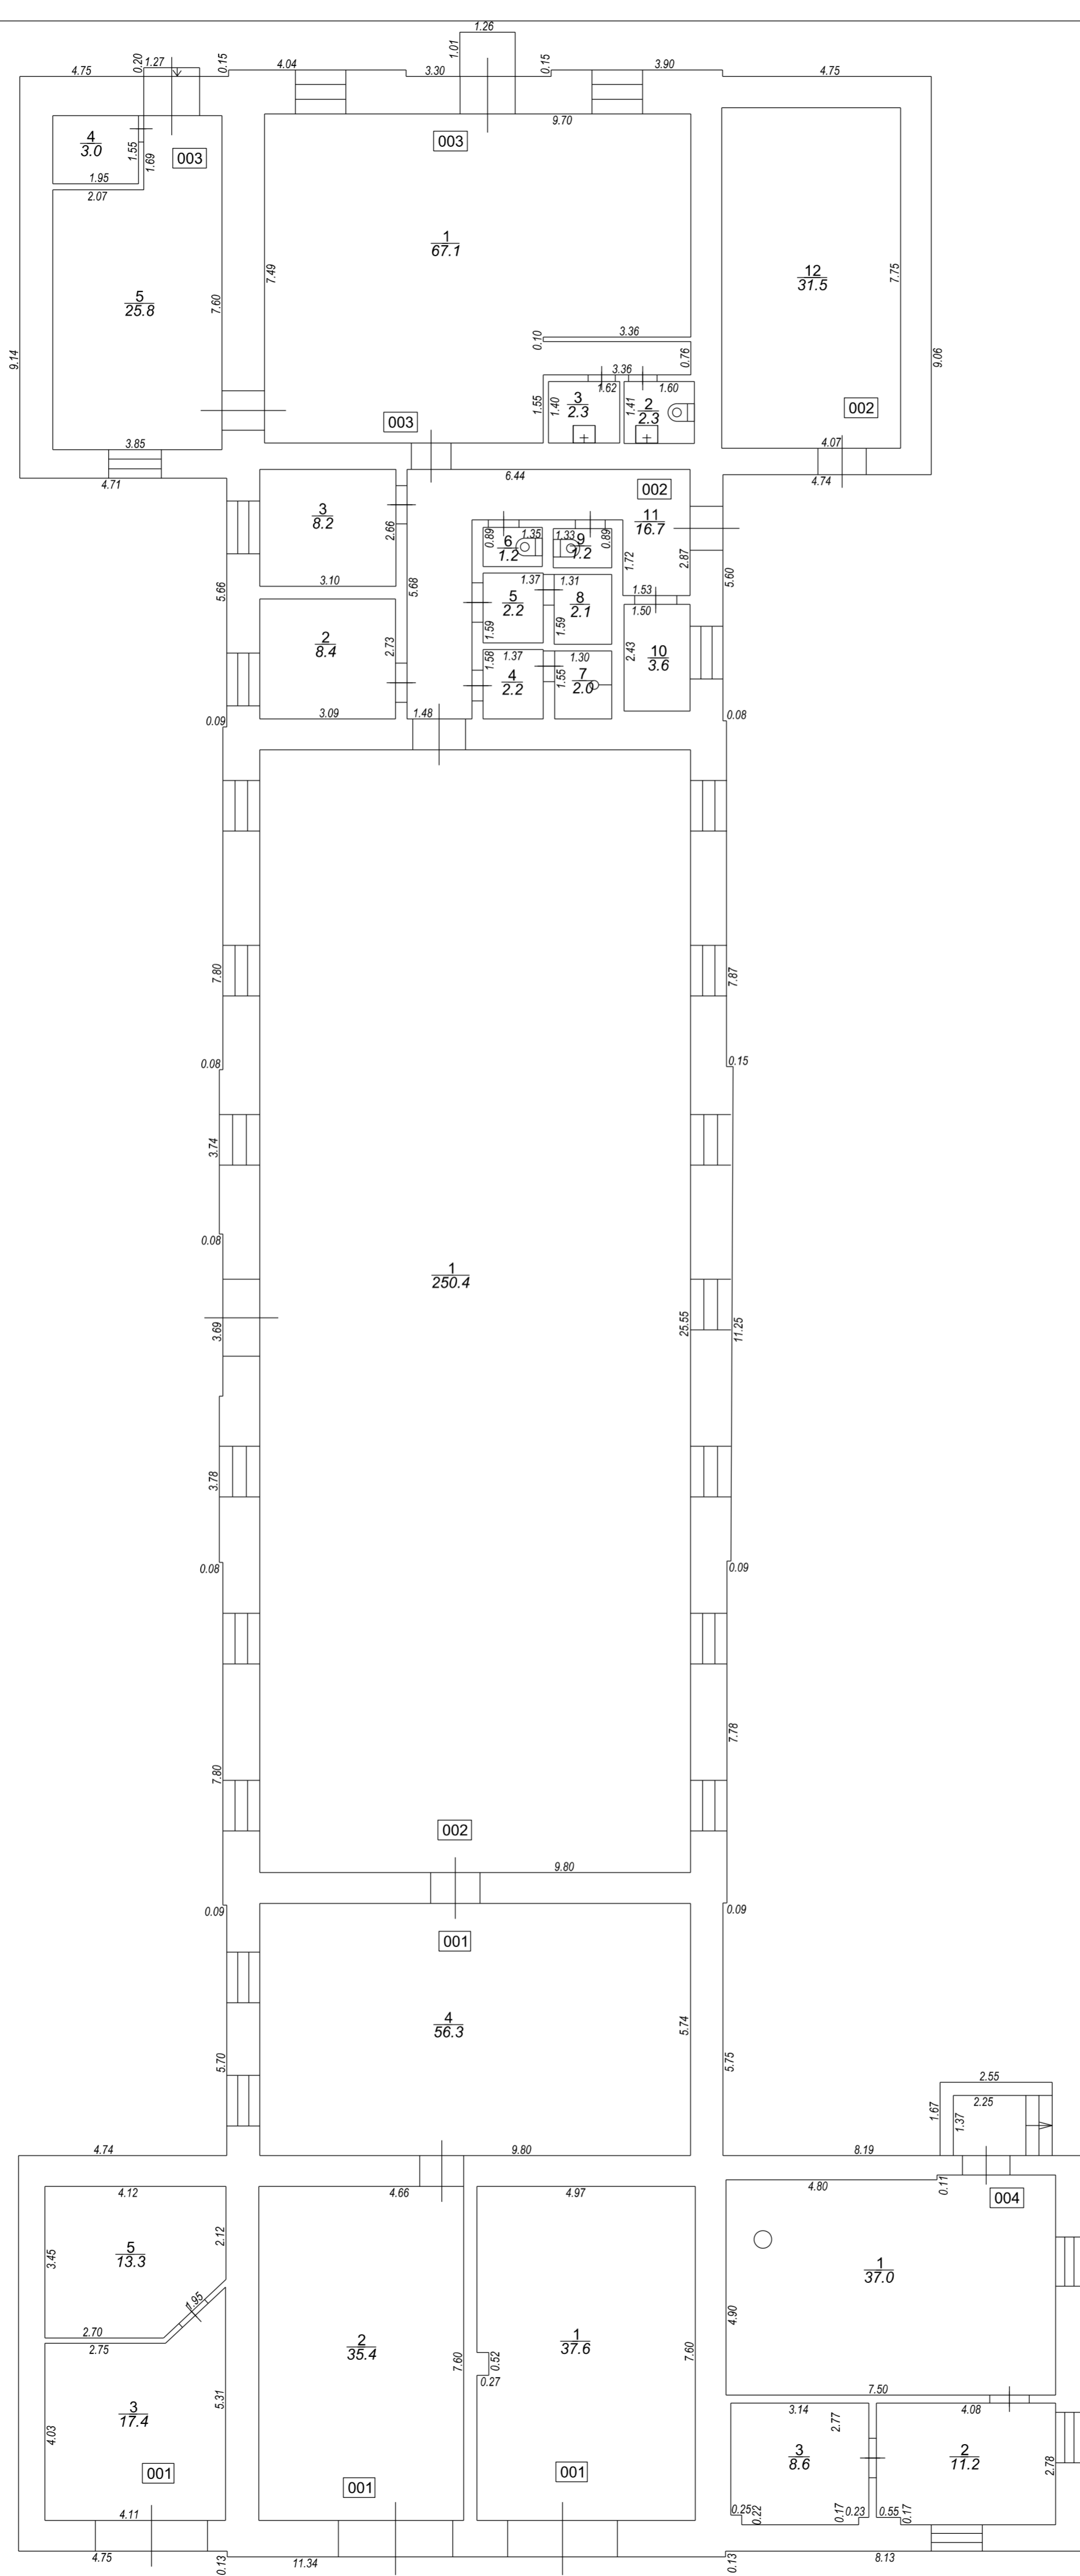

Izgatavots no VZD arhīva materiāliem bez apsekošanas apvidū  
 telpu grupas 001 telpas Nr. 1,2,4  
 telpu grupas 002 telpa Nr.1  
 telpu grupas 003 telpas Nr.2,3,4  
 telpu grupas 004 telpa Nr.2

STĀVA PLĀNS			
KADASTRA APZĪMĒJUMS	STĀVS	MĒROGS	LPP.
4072 004 0063 004	1	1 : 100	7



40720040063004\_20140714\_EF\_1



40720040063004\_20140714\_EF\_2

