ZEMES VIENĪBA UZMĒRĪTA
LKS-92 TM
Mēroga koeficients 0.999600

x-312100
y-506500

ZEMES VIENĪBAS
IZVIETOJUMA SHĒMA

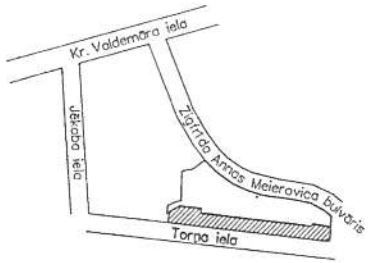

Z
D

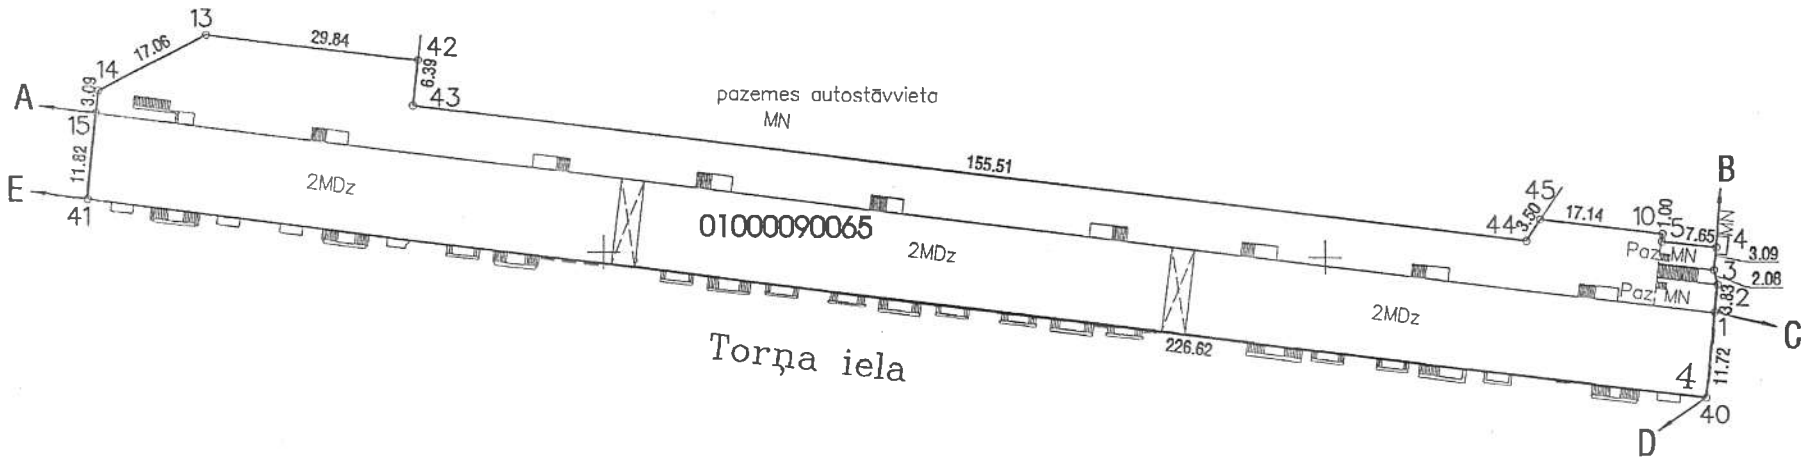

Robežojošo zemes vienību saraksts:

no A līdz B: 0100 009 0041 - Zigfrīda Annas Meierovica bulvāris 8
no B līdz C: 0100 009 0009
no C līdz D: 0100 006 9021
no D līdz E: 0100 008 9016
no E līdz A: 0100 009 0066

Zemes vienības platība 0.4433 ha

Plāna mērogs 1:1000

Mērnieks Gija Guļāne (sert.Nr.BB-117,derīgs no 09.12.2010. līdz 08.12.2015.) apliecina, ka plāns izgatavots atbilstoši Ministru kabineta 2011.gada 27.decembra noteikumiem Nr.1019 "Zemes kadastrālās uzmērīšanas noteikumi"		Gija Guļāne	13.12.2013.