



Valsts zemes dienests

KADASTRĀLĀS UZMĒRĪŠANAS LIETA



VALSTS ZEMES DIENESTS

ĒKAS KADASTRĀLĀS UZMĒRĪŠANAS LIETA

Būves kadastra apzīmējums:.....01000540101074
Nosaukums:.....Daudzfuncionālais korpuss
Adrese:.....Vienības gatve 45 k-19, Rīga
Kadastrālās uzmērīšanas datums:.....22.06.2021

Reģionālās nodaļas vadītājs (pilnvarotā persona):

Valsts zemes dienests
Rīgas reģionālās nodaļas
Klientu apkalpošanas un informācijas centra
Klientu apkalpošanas daļas
klientu apkalpošanas konsultants

M. Avots

(vārds, uzvārds)



(paraksts)

Datums: 2021 gada 6. jūlijā

Ēkas kadastrālās uzmērīšanas lieta

1. Kadastra objekta identifikators

1.1. Būves kadastra apzīmējums:.....01000540101074

1.2. Nekustamā īpašuma kadastra numurs:.....01000540101

10. Būves pamatdati

10.1. Būves kadastra apzīmējums:.....01000540101074

10.1.1. Adrese:.....Vienības gatve 45 k-19, Rīga

10.1.2. Nosaukums:.....Daudzfunkcionālais korpuss

10.1.3. Galvenais lietošanas veids:.....1264 - Ārstniecības vai veselības aprūpes iestāžu ēkas

10.1.4. Kopējā platība (m²):.....9918.3

10.1.5. Apbūves laukums (m²):.....3083

10.1.6. Virszemes stāvu skaits:.....5

10.1.7. Pazemes stāvu skaits:.....1

10.1.8. Telpu grupu skaits:.....1

10.1.9. Eksploatācijā pieņemšanas gads(-i):.....Nav

10.1.10. Eksploatācijas uzsākšanas gads:.....2009

10.1.11. Nolietojums (%):.....10

10.1.12. Nolietojuma aprēķina datums:.....30.06.2021

10.1.13. Kadastrālās uzmērīšanas datums:.....22.06.2021

10.1.14. Būve ir pirmsreģistrēta:.....Nē

10.1.15. Veicot kadastrālo uzmērīšanu, būve apvidū nav konstatēta:.....Nē

10.1.16. Būve atrodas vai daļēji atrodas uz zemes vienības ar kadastra apzīmējumu:.....01000540101

10.1.17. Funkcionāli saistīto ēku kadastra apzīmējumi:.....Nav

11. Būves tips

11.1. Būves kadastra apzīmējums:.....01000540101074

Tipa kods	Tipa nosaukums
12640101	Ārstniecības vai veselības aprūpes iestāžu ēkas

12. Būves konstruktīvie elementi

12.1. Būves ar kadastra apzīmējumu 01000540101074 konstruktīvie elementi:

Nosaukums	Konstruktijas veids	Materiāls	Eksploatācijā pieņemšanas gads(-i)	Eksploatācijas uzsākšanas gads	Nolietojums (%)
Pamati	Dzelzsbetons (stabveida), Monolītais dzelzsbetons (lentveida)	Monolītais dzelzsbetons	Nav	2009	10
Ārsienas un karkasi	Monolītais dzelzsbetons, Monolītais dzelzsbetona karkasa konstrukcija	Dzelzsbetona karkasa konstrukcijas, Monolītais dzelzsbetons	Nav	2009	8
Pārsegumi	Monolītais dzelzsbetona klājs	Monolītais dzelzsbetons	Nav	2009	8
Jumts (nesošā konstrukcija)	Monolītais dzelzsbetona klājs virs dzelzsbetona konstrukcijām	Monolītais dzelzsbetons	Nav	2009	8
Jumts (segums)	Ruberoīds	Ruberoīds	Nav	2009	15

13. Būves apjoma rādītāji

13.1. Būves ar kadastra apzīmējumu 01000540101074 apjoma rādītāji:

Apjoma rādītāja veids	Apjoma rādītāja nosaukums	Apjoms un mērvienība	Tipa/ elementa kods	Tipa/ elementa nosaukums
Apbūves laukums	Nav	3083 apbūves laukuma kv.m.	Nav	Nav

Izdrukas ID: 390002501634	Izdrukas datums: 30.06.2021	2 no 9
---------------------------	-----------------------------	--------

Skaidrojumi:

Nav – Kadastra informācijas sistēmā dati nav reģistrēti; Neregistrē – atbilstoši normatīvajiem aktiem dati netiek reģistrēti

Apjoma rādītāja veids	Apjoma rādītāja nosaukums	Apjoms un mērvienība	Tipa/ elementa kods	Tipa/ elementa nosaukums
Kopējā platība	Nav	9918.3 kv.m.	Nav	Nav
Augstums	Nav	15 m	Nav	Nav
Būvtilpums	Nav	39457 kub.m.	Nav	Nav

14. Kopējās platības sadalījums pa platību veidiem

14.1. Būve ar kadastra apzīmējumu.....	01000540101074
14.1.1. Kopējā platība (m ²).....	9918.3
14.1.1.1. Lietderīgā platība (m ²).....	9918.3
14.1.1.1.1. Dzīvokļu kopējā platība (m ²).....	0
14.1.1.1.1.1. Dzīvokļu platība (m ²).....	0
14.1.1.1.1.1.1. Dzīvojamā platība (m ²).....	0
14.1.1.1.1.2. Dzīvokļu palīgtelpu platība (m ²).....	0
14.1.1.1.2. Dzīvokļu ārtelpu platība (m ²).....	0
14.1.1.1.2. Nedzīvojamo telpu platība (m ²).....	9918.3
14.1.1.1.2.1. Nedzīvojamo iekštelpu platība (m ²).....	9657.1
14.1.1.1.2.2. Nedzīvojamo ārtelpu platība (m ²).....	261.2
14.1.1.2. Koplietošanas palīgtelpu platība (m ²).....	0
14.1.1.2.1. Koplietošanas iekštelpu platība (m ²).....	0
14.1.1.2.2. Koplietošanas ārtelpu platība (m ²).....	0

16. Telpu grupas pamatdati

16.1. Telpu grupas kadastra apzīmējums:.....	01000540101074001
16.1.1. Adrese:.....	Nav
16.1.2. Nosaukums:.....	Daudzfunkcionālais korpus
16.1.3. Lietošanas veids:.....	1264 - Ārstniecības vai veselības aprūpes iestāžu telpu grupa
16.1.4. Stāvs (stāvi), kurā atrodas telpu grupa:.....	-1, 1, 2, 3, 4, 5
16.1.5. Telpu skaits:.....	318
16.1.6. Kopējā platība (m ²):.....	9918.3
16.1.7. Kadastrālās uzmērīšanas datums:.....	22.06.2021
16.1.8. Eksploatācijā pieņemšanas gads(-i):.....	Nav
16.1.9. Telpu grupa ietilpst dzīvokļa īpašumā ar kadastra numuru:.....	Nav
16.1.10. Telpu grupa ietilpst būvē ar kadastra apzīmējumu:.....	01000540101074
16.1.11. Būve atrodas vai daļēji atrodas uz zemes vienības ar kadastra apzīmējumu:.....	01000540101

17. Telpu grupas kopējās platības sadalījums pa telpu veidiem un telpu raksturojošie rādītāji

17.1. Telpu grupas kadastra apzīmējums:.....01000540101074001

Numurs	Nosaukums	Veids	Stāvs	Augstums (m)	Mazākais augstums (m)	Lielākais augstums (m)	Platība (m ²)	Eksploatācijā pieņemšanas gads(-i)
1	Vējtveris	4 - Nedzīvojamā iekštelpa	1	2.46	2.46	2.46	10.8	Nav
2	Uzgaidāmā telpa, rotaļu telpa, bibliotēka, gaitenis, telpa pusaudžiem, interneta kafejnīca, kafejnīca	4 - Nedzīvojamā iekštelpa	1	2.46	2.46	2.46	1126.7	Nav
3	Apsardzes postenis	4 - Nedzīvojamā iekštelpa	1	2.46	2.46	2.46	16.2	Nav
4	Darba telpa	4 - Nedzīvojamā iekštelpa	1	2.63	2.63	2.63	17.5	Nav
5	Ģērbtuve	4 - Nedzīvojamā iekštelpa	1	2.5	2.5	2.5	3.5	Nav
6	Ģērbtuve	4 - Nedzīvojamā iekštelpa	1	2.5	2.5	2.5	3.6	Nav
7	Konvenciālā rentgenogrāfija	4 - Nedzīvojamā iekštelpa	1	2.6	2.6	2.6	17.2	Nav
8	Pults telpa	4 - Nedzīvojamā iekštelpa	1	2.6	2.6	2.6	77.8	Nav
9	Datortomogrāfijas telpa	4 - Nedzīvojamā iekštelpa	1	2.6	2.6	2.6	35.4	Nav
10	Ģērbtuve	4 - Nedzīvojamā iekštelpa	1	2.63	2.63	2.63	3.5	Nav
11	Personāla telpa	4 - Nedzīvojamā iekštelpa	1	2.96	2.96	2.96	17.3	Nav
12	Atmatinātava	4 - Nedzīvojamā iekštelpa	1	2.63	2.63	2.63	39.4	Nav
13	Tualete	4 - Nedzīvojamā iekštelpa	1	2.51	2.51	2.51	2.9	Nav

Izdrukas ID: 390002501634	Izdrukas datums: 30.06.2021	3 no 9
---------------------------	-----------------------------	--------

Skaidrojumi:

Nav – Kadastra informācijas sistēmā dati nav reģistrēti; Neregistrē – atbilstoši normatīvajiem aktiem dati netiek reģistrēti

Numurs	Nosaukums	Veids	Stāvs	Augstums (m)	Mazākais augstums (m)	Lielākais augstums (m)	Platība (m ²)	Ekspluatācijā pieņemšanas gads(-i)
14	Vielmaiņas izmeklējumu telpa	4 - Nedzīvojamā iekštelpa	l	2.63	2.63	2.63	16.8	Nav
15	Miogrāfijas izmeklējumu telpa	4 - Nedzīvojamā iekštelpa	l	2.6	2.6	2.6	11.1	Nav
16	Sagatavošanas telpa	4 - Nedzīvojamā iekštelpa	l	2.6	2.6	2.6	7.8	Nav
17	Ārstu telpa	4 - Nedzīvojamā iekštelpa	l	2.6	2.6	2.6	14.6	Nav
18	Elektroencefalogrāfijas izmeklējumu telpa	4 - Nedzīvojamā iekštelpa	l	2.61	2.61	2.61	11.9	Nav
19	Sagatavošanas telpa	4 - Nedzīvojamā iekštelpa	l	2.66	2.66	2.66	8.4	Nav
20	Laboratorija	4 - Nedzīvojamā iekštelpa	l	2.61	2.61	2.61	17.6	Nav
21	Priekštelpa	4 - Nedzīvojamā iekštelpa	l	2.43	2.43	2.43	35.9	Nav
22	Kardioloģijas ārsta telpa	4 - Nedzīvojamā iekštelpa	l	2.6	2.6	2.6	17.6	Nav
23	Kardioloģijas ārsta telpa	4 - Nedzīvojamā iekštelpa	l	2.61	2.61	2.61	9.3	Nav
24	Kardioloģijas ārsta telpa	4 - Nedzīvojamā iekštelpa	l	2.61	2.61	2.61	9.2	Nav
25	Kardioloģijas ārsta telpa	4 - Nedzīvojamā iekštelpa	l	2.63	2.63	2.63	9.5	Nav
26	Kardioloģijas ārsta telpa	4 - Nedzīvojamā iekštelpa	l	2.64	2.64	2.64	9.1	Nav
27	Kardioloģijas ārsta telpa	4 - Nedzīvojamā iekštelpa	l	2.61	2.61	2.61	9.3	Nav
28	Tualete	4 - Nedzīvojamā iekštelpa	l	2.51	2.51	2.51	3	Nav
29	Personāla telpa	4 - Nedzīvojamā iekštelpa	l	2.51	2.51	2.51	19.1	Nav
30	Savienotā sanitārtehniskā telpa	4 - Nedzīvojamā iekštelpa	l	2.5	2.5	2.5	5	Nav
31	Atkritumu glabātuve	4 - Nedzīvojamā iekštelpa	l	2.5	2.5	2.5	7.6	Nav
32	Fasēšanas telpa	4 - Nedzīvojamā iekštelpa	l	2.43	2.43	2.43	9.4	Nav
33	Izotopu telpa	4 - Nedzīvojamā iekštelpa	l	2.43	2.43	2.43	8.5	Nav
34	Injekciju telpa	4 - Nedzīvojamā iekštelpa	l	2.43	2.43	2.43	7.9	Nav
35	Priekštelpa	4 - Nedzīvojamā iekštelpa	l	2.63	2.63	2.63	11.1	Nav
36	Uzgaidāmā telpa	4 - Nedzīvojamā iekštelpa	l	2.62	2.62	2.62	45.8	Nav
37	Uzgaidāmā telpa	4 - Nedzīvojamā iekštelpa	l	2.68	2.68	2.68	5.4	Nav
38	Tualete	4 - Nedzīvojamā iekštelpa	l	2.51	2.51	2.51	3.7	Nav
39	Scintigrāfijas telpa un pulsts telpa	4 - Nedzīvojamā iekštelpa	l	2.46	2.46	2.46	45.7	Nav
40	Priekštelpa	4 - Nedzīvojamā iekštelpa	l	2.5	2.5	2.5	3.2	Nav
41	Tualete	4 - Nedzīvojamā iekštelpa	l	2.51	2.51	2.51	1.6	Nav
42	Priekštelpa	4 - Nedzīvojamā iekštelpa	l	2.52	2.52	2.52	3.1	Nav
43	Ārsta telpa	4 - Nedzīvojamā iekštelpa	l	2.71	2.71	2.71	7.8	Nav
44	Tualete	4 - Nedzīvojamā iekštelpa	l	2.52	2.52	2.52	1.7	Nav
45	Elpošanas izmeklējumu telpa	4 - Nedzīvojamā iekštelpa	l	2.6	2.6	2.6	10.1	Nav
46	Elpošanas izmeklējumu telpa	4 - Nedzīvojamā iekštelpa	l	2.6	2.6	2.6	9.8	Nav
47	Kāpņu telpa	4 - Nedzīvojamā iekštelpa	l	2.72	2.72	2.72	26.7	Nav
48	Serveru telpa	4 - Nedzīvojamā iekštelpa	l	2.45	2.45	2.45	19.2	Nav
49	Kāpņu telpa	4 - Nedzīvojamā iekštelpa	l	2.52	2.52	2.52	55.1	Nav
50	Serveru telpa	4 - Nedzīvojamā iekštelpa	l	2.69	2.69	2.69	15.1	Nav
51	Priekštelpa	4 - Nedzīvojamā iekštelpa	l	2.62	2.62	2.62	4.7	Nav
52	Tualete	4 - Nedzīvojamā iekštelpa	l	2.62	2.62	2.62	2.1	Nav
53	EKG izmeklēšanas telpa	4 - Nedzīvojamā iekštelpa	l	2.55	2.55	2.55	11.8	Nav
54	Ģērbtuve	4 - Nedzīvojamā iekštelpa	l	2.67	2.67	2.67	3.7	Nav
55	Proktoloģiskie un uradinamiskie izmeklējumi	4 - Nedzīvojamā iekštelpa	l	2.46	2.46	2.46	11.9	Nav
56	Tualete	4 - Nedzīvojamā iekštelpa	l	2.6	2.6	2.6	4.5	Nav
57	Apkopēja inventāra telpa	4 - Nedzīvojamā iekštelpa	l	2.73	2.73	2.73	9.4	Nav
58	Ģērbtuve,tualete	4 - Nedzīvojamā iekštelpa	l	2.5	2.5	2.5	3.7	Nav
59	Ultrasonogrāfija	4 - Nedzīvojamā iekštelpa	l	2.69	2.69	2.69	9.1	Nav
60	Ģērbtuve,tualete	4 - Nedzīvojamā iekštelpa	l	2.5	2.5	2.5	3.8	Nav
61	Ultrasonogrāfija	4 - Nedzīvojamā iekštelpa	l	2.67	2.67	2.67	9.3	Nav
62	Ģērbtuve,tualete	4 - Nedzīvojamā iekštelpa	l	2.5	2.5	2.5	3.8	Nav
63	Ultrasonogrāfija	4 - Nedzīvojamā iekštelpa	l	2.63	2.63	2.63	9.3	Nav
64	Ģērbtuve,tualete	4 - Nedzīvojamā iekštelpa	l	2.5	2.5	2.5	3.8	Nav
65	Ultrasonogrāfija	4 - Nedzīvojamā iekštelpa	l	2.62	2.62	2.62	9.3	Nav
66	Ģērbtuve,tualete	4 - Nedzīvojamā iekštelpa	l	2.5	2.5	2.5	3.9	Nav
67	Ultrasonogrāfija	4 - Nedzīvojamā iekštelpa	l	2.62	2.62	2.62	9.1	Nav

Numurs	Nosaukums	Veids	Stāvs	Augstums (m)	Mazākais augstums (m)	Lielākais augstums (m)	Platība (m ²)	Ekspluatācijā pieņemšanas gads(-i)
68	Tualete	4 - Nedzīvojamā iekštelpa	1	2.5	2.5	2.5	7.7	Nav
69	Tualete	4 - Nedzīvojamā iekštelpa	1	2.5	2.5	2.5	4.5	Nav
70	Tehniskā telpa	4 - Nedzīvojamā iekštelpa	1	2.6	2.6	2.6	12.7	Nav
71	Kodolmagnētiskās rezonanses telpa,pults telpa,priekštelpa	4 - Nedzīvojamā iekštelpa	1	2.6	2.6	2.6	58.3	Nav
72	Tualete	4 - Nedzīvojamā iekštelpa	1	2.54	2.54	2.54	2.5	Nav
73	Tualete	4 - Nedzīvojamā iekštelpa	1	2.54	2.54	2.54	3	Nav
74	Tualete	4 - Nedzīvojamā iekštelpa	1	2.5	2.5	2.5	3.1	Nav
75	Tualete	4 - Nedzīvojamā iekštelpa	1	2.51	2.51	2.51	3	Nav
76	Tualete	4 - Nedzīvojamā iekštelpa	1	2.5	2.5	2.5	10.5	Nav
77	Virtuve,trauku mazgātuve	4 - Nedzīvojamā iekštelpa	1	2.6	2.6	2.6	18.2	Nav
78	Piegādes gaitenis	4 - Nedzīvojamā iekštelpa	1	2.6	2.6	2.6	9.8	Nav
79	Kāpņu telpa	4 - Nedzīvojamā iekštelpa	1	2.69	2.69	2.69	2.2	Nav
80	Sanāksmju zāle	4 - Nedzīvojamā iekštelpa	1	2.9	2.9	2.9	44.8	Nav
81	Tualete	4 - Nedzīvojamā iekštelpa	1	2.5	2.5	2.5	3.5	Nav
82	Palīgtelpa	4 - Nedzīvojamā iekštelpa	1	2.71	2.71	2.71	8.9	Nav
83	Lifta telpa	4 - Nedzīvojamā iekštelpa	1	14.1	14.1	14.1	2.9	Nav
84	Ārtelpa	5 - Nedzīvojamā ārtelpa	1	2.7	2.7	2.7	18.6	Nav
85	Ārtelpa	5 - Nedzīvojamā ārtelpa	1	0	Nav	Nav	2.4	Nav
86	Ārtelpa	5 - Nedzīvojamā ārtelpa	1	2.69	2.69	2.69	17	Nav
87	Kāpņu telpa	4 - Nedzīvojamā iekštelpa	2	2.72	2.72	2.72	27.2	Nav
88	Priekštelpa	4 - Nedzīvojamā iekštelpa	2	2.8	2.8	2.8	26.5	Nav
89	Gaitenis,māsu postenis,piecvietīga palāta	4 - Nedzīvojamā iekštelpa	2	2.71	2.71	2.71	336.6	Nav
90	Vecāku atpūtas telpa	4 - Nedzīvojamā iekštelpa	2	2.73	2.73	2.73	8.7	Nav
91	Savienotā sanitārtehniskā telpa	4 - Nedzīvojamā iekštelpa	2	2.71	2.71	2.71	3.7	Nav
92	Dekontaminācijas telpa	4 - Nedzīvojamā iekštelpa	2	2.71	2.71	2.71	17.9	Nav
93	Slūžas	4 - Nedzīvojamā iekštelpa	2	2.69	2.69	2.69	4.6	Nav
94	Vienvietīga palāta ar gaisa pilienu izolāciju	4 - Nedzīvojamā iekštelpa	2	2.75	2.75	2.75	19.2	Nav
95	Tualete	4 - Nedzīvojamā iekštelpa	2	2.75	2.75	2.75	2.7	Nav
96	Divvietīga telpa apdegumu slimniekiem	4 - Nedzīvojamā iekštelpa	2	2.75	2.75	2.75	59.8	Nav
97	Vannošanas telpa	4 - Nedzīvojamā iekštelpa	2	2.79	2.79	2.79	20.9	Nav
98	Tualete	4 - Nedzīvojamā iekštelpa	2	2.7	2.7	2.7	3.2	Nav
99	Slūžas	4 - Nedzīvojamā iekštelpa	2	2.7	2.7	2.7	3.1	Nav
100	Vienvietīga palāta ar gaisa pilienu izolāciju	4 - Nedzīvojamā iekštelpa	2	2.73	2.73	2.73	21.9	Nav
101	Tualete	4 - Nedzīvojamā iekštelpa	2	2.7	2.7	2.7	3.3	Nav
102	Divvietīga palāta	4 - Nedzīvojamā iekštelpa	2	2.75	2.75	2.75	58.9	Nav
103	Vienvietīga palāta ar gaisa pilienu izolāciju	4 - Nedzīvojamā iekštelpa	2	2.77	2.77	2.77	19.2	Nav
104	Tualete	4 - Nedzīvojamā iekštelpa	2	2.71	2.71	2.71	4.4	Nav
105	Slūžas	4 - Nedzīvojamā iekštelpa	2	2.71	2.71	2.71	4.8	Nav
106	Farmaceita telpa	4 - Nedzīvojamā iekštelpa	2	2.55	2.55	2.55	6.3	Nav
107	Farmaceita telpa	4 - Nedzīvojamā iekštelpa	2	2.55	2.55	2.55	6.2	Nav
108	Šīberu mazgātava	4 - Nedzīvojamā iekštelpa	2	2.7	2.7	2.7	15.1	Nav
109	Iekārtu telpa	4 - Nedzīvojamā iekštelpa	2	2.71	2.71	2.71	40.1	Nav
110	Personāla telpa	4 - Nedzīvojamā iekštelpa	2	2.7	2.7	2.7	36.8	Nav
111	Ārstu istaba	4 - Nedzīvojamā iekštelpa	2	2.71	2.71	2.71	34.7	Nav
112	Virsmāsu istaba	4 - Nedzīvojamā iekštelpa	2	2.61	2.61	2.61	13	Nav
113	Galvenā ārsta kabinets,apspriežu telpa	4 - Nedzīvojamā iekštelpa	2	2.69	2.69	2.69	32.3	Nav
114	Tualete	4 - Nedzīvojamā iekštelpa	2	2.71	2.71	2.71	7.5	Nav
115	Dušas telpa	4 - Nedzīvojamā iekštelpa	2	2.7	2.7	2.7	3.7	Nav
116	Tualete	4 - Nedzīvojamā iekštelpa	2	2.7	2.7	2.7	9.2	Nav
117	Apkopēja inventāra telpa	4 - Nedzīvojamā iekštelpa	2	2.7	2.7	2.7	4.4	Nav
118	Atkritumu uzglabāšanas telpa	4 - Nedzīvojamā iekštelpa	2	2.7	2.7	2.7	7.2	Nav
119	Atvairīšanas telpa	4 - Nedzīvojamā iekštelpa	2	2.71	2.71	2.71	11.9	Nav
120	Kāpņu telpa	4 - Nedzīvojamā iekštelpa	2	2.82	2.82	2.82	24.7	Nav
121	Serveru telpa	4 - Nedzīvojamā iekštelpa	2	2.71	2.71	2.71	3.5	Nav
122	Gaitenis	4 - Nedzīvojamā iekštelpa	2	2.6	2.6	2.6	280.5	Nav

Numurs	Nosaukums	Veids	Stāvs	Augstums (m)	Mazākais augstums (m)	Lielākais augstums (m)	Plattība (m ²)	Ekspluatācija pieņemšanas gads(-i)
123	Atmodinātava	4 - Nedzīvojamā iekštelpa	2	2.7	2.7	2.7	90	Nav
124	Tualete	4 - Nedzīvojamā iekštelpa	2	2.53	2.53	2.53	2.2	Nav
125	Tehniskā telpa	4 - Nedzīvojamā iekštelpa	2	2.59	2.59	2.59	8.7	Nav
126	Palīgtelpa	4 - Nedzīvojamā iekštelpa	2	2.7	2.7	2.7	21.6	Nav
127	1.operāciju telpa	4 - Nedzīvojamā iekštelpa	2	2.71	2.71	2.71	68.3	Nav
128	Iemidzināšanas telpa	4 - Nedzīvojamā iekštelpa	2	2.71	2.71	2.71	22.4	Nav
129	Gaitenis	4 - Nedzīvojamā iekštelpa	2	2.71	2.71	2.71	193.6	Nav
130	Māsu atpūtas telpa	4 - Nedzīvojamā iekštelpa	2	2.7	2.7	2.7	44.8	Nav
131	Sterilo materiālu telpa	4 - Nedzīvojamā iekštelpa	2	2.7	2.7	2.7	52.1	Nav
132	Zāļu seifs	4 - Nedzīvojamā iekštelpa	2	2.7	2.7	2.7	7.6	Nav
133	Ārstu atpūtas telpa	4 - Nedzīvojamā iekštelpa	2	2.7	2.7	2.7	39.7	Nav
134	Apkopējas telpa	4 - Nedzīvojamā iekštelpa	2	2.71	2.71	2.71	4.8	Nav
135	Virsmāsu kabinets	4 - Nedzīvojamā iekštelpa	2	2.7	2.7	2.7	18.7	Nav
136	Palīgtelpa	4 - Nedzīvojamā iekštelpa	2	2.7	2.7	2.7	28.1	Nav
137	Tehniskais gaitenis	4 - Nedzīvojamā iekštelpa	2	2.7	2.7	2.7	39.4	Nav
138	Palīgtelpa	4 - Nedzīvojamā iekštelpa	2	2.69	2.69	2.69	22.9	Nav
139	Iemidzināšanas telpa	4 - Nedzīvojamā iekštelpa	2	2.69	2.69	2.69	21.5	Nav
140	Operāciju zāle	4 - Nedzīvojamā iekštelpa	2	2.69	2.69	2.69	68.2	Nav
141	5.operāciju zāle	4 - Nedzīvojamā iekštelpa	2	2.7	2.7	2.7	56.2	Nav
142	4.operāciju zāle	4 - Nedzīvojamā iekštelpa	2	2.7	2.7	2.7	53.9	Nav
143	Dekontaminācija	4 - Nedzīvojamā iekštelpa	2	2.7	2.7	2.7	26.6	Nav
144	Sterilo materiālu telpa	4 - Nedzīvojamā iekštelpa	2	2.71	2.71	2.71	22.1	Nav
145	3.operāciju zāle	4 - Nedzīvojamā iekštelpa	2	2.71	2.71	2.71	52.6	Nav
146	2.operāciju zāle	4 - Nedzīvojamā iekštelpa	2	2.71	2.71	2.71	52.7	Nav
147	Kāpņu telpa	4 - Nedzīvojamā iekštelpa	3	2.81	2.81	2.81	27.3	Nav
148	Priekštelpa	4 - Nedzīvojamā iekštelpa	3	2.81	2.81	2.81	26.6	Nav
149	Gaitenis	4 - Nedzīvojamā iekštelpa	3	2.76	2.76	2.76	121.4	Nav
150	Piena virtuve	4 - Nedzīvojamā iekštelpa	3	2.74	2.74	2.74	12.4	Nav
151	Procedūru telpa	4 - Nedzīvojamā iekštelpa	3	2.73	2.73	2.73	10	Nav
152	Iekārtu telpa	4 - Nedzīvojamā iekštelpa	3	2.69	2.69	2.69	33.8	Nav
153	Māsu postenis	4 - Nedzīvojamā iekštelpa	3	2.5	2.5	2.5	130.7	Nav
154	Trīsvietīga palāta	4 - Nedzīvojamā iekštelpa	3	2.75	2.75	2.75	32.5	Nav
155	Četrvietīga palāta	4 - Nedzīvojamā iekštelpa	3	2.75	2.75	2.75	60.3	Nav
156	Trīsvietīga palāta	4 - Nedzīvojamā iekštelpa	3	2.74	2.74	2.74	42.3	Nav
157	Piecvietīga palāta	4 - Nedzīvojamā iekštelpa	3	2.75	2.75	2.75	62.2	Nav
158	Trīsvietīga palāta	4 - Nedzīvojamā iekštelpa	3	2.75	2.75	2.75	42.1	Nav
159	Piecvietīga palāta	4 - Nedzīvojamā iekštelpa	3	2.75	2.75	2.75	60.3	Nav
160	Trīsvietīga palāta	4 - Nedzīvojamā iekštelpa	3	2.75	2.75	2.75	33	Nav
161	Medicīnas piederumu noliktava	4 - Nedzīvojamā iekštelpa	3	2.71	2.71	2.71	15	Nav
162	Personāla telpa	4 - Nedzīvojamā iekštelpa	3	2.7	2.7	2.7	39.9	Nav
163	Ārstu istaba	4 - Nedzīvojamā iekštelpa	3	2.7	2.7	2.7	32.6	Nav
164	Galvenā ārsta kabinets	4 - Nedzīvojamā iekštelpa	3	2.7	2.7	2.7	12.4	Nav
165	Virsmāsu kabinets	4 - Nedzīvojamā iekštelpa	3	2.7	2.7	2.7	14	Nav
166	Vecāku atpūtas telpa	4 - Nedzīvojamā iekštelpa	3	2.7	2.7	2.7	15.8	Nav
167	Tualete	4 - Nedzīvojamā iekštelpa	3	2.49	2.49	2.49	4.6	Nav
168	Tualete	4 - Nedzīvojamā iekštelpa	3	2.5	2.5	2.5	3.2	Nav
169	Tualete	4 - Nedzīvojamā iekštelpa	3	2.5	2.5	2.5	3.3	Nav
170	Tualete	4 - Nedzīvojamā iekštelpa	3	2.5	2.5	2.5	11.5	Nav
171	Apkopējas inventāra noliktava	4 - Nedzīvojamā iekštelpa	3	2.73	2.73	2.73	4.3	Nav
172	Telpa atkritumiem	4 - Nedzīvojamā iekštelpa	3	2.7	2.7	2.7	7.3	Nav
173	Dekontaminācija	4 - Nedzīvojamā iekštelpa	3	2.7	2.7	2.7	11.7	Nav
174	Kāpņu telpa	4 - Nedzīvojamā iekštelpa	3	2.81	2.81	2.81	44.4	Nav
175	Sreveru telpa	4 - Nedzīvojamā iekštelpa	3	2.7	2.7	2.7	3.9	Nav
176	Gaitenis	4 - Nedzīvojamā iekštelpa	3	2.65	2.65	2.65	65.2	Nav
177	Gaitenis	4 - Nedzīvojamā iekštelpa	3	2.74	2.74	2.74	18.3	Nav
178	Mācību - apspriežu telpa	4 - Nedzīvojamā iekštelpa	3	2.74	2.74	2.74	21.8	Nav
179	Laboratorijas darbinieku telpa	4 - Nedzīvojamā iekštelpa	3	2.74	2.74	2.74	16.2	Nav
180	Atpūtas telpa	4 - Nedzīvojamā iekštelpa	3	2.76	2.76	2.76	19.1	Nav
181	Paraugu primārās apstrādes telpa	4 - Nedzīvojamā iekštelpa	3	2.7	2.7	2.7	35.5	Nav
182	Paraugu pieņemšanas un reģistrācijas telpa	4 - Nedzīvojamā iekštelpa	3	2.71	2.71	2.71	24.2	Nav
183	Bioķīmijas darba zona Nr.1	4 - Nedzīvojamā iekštelpa	3	2.75	2.75	2.75	79.4	Nav

Numurs	Nosaukums	Veids	Stāvs	Augstums (m)	Mazākais augstums (m)	Lielākais augstums (m)	Platība (m ²)	Ekspluatācijā pieņemšanas gads(-i)
184	Bioķīmijas darba zona Nr.2	4 - Nedzīvojamā iekštelpa	3	2.75	2.75	2.75	73.1	Nav
185	Dekontaminācijas telpa	4 - Nedzīvojamā iekštelpa	3	2.75	2.75	2.75	9.7	Nav
186	Gaitenis	4 - Nedzīvojamā iekštelpa	3	2.75	2.75	2.75	44.7	Nav
187	Tualete	4 - Nedzīvojamā iekštelpa	3	2.7	2.7	2.7	8.7	Nav
188	Savienotā sanitārtehniskā telpa	4 - Nedzīvojamā iekštelpa	3	2.7	2.7	2.7	6	Nav
189	Laboratorijas darbinieku telpa	4 - Nedzīvojamā iekštelpa	3	2.7	2.7	2.7	29.9	Nav
190	Telpa klīniskiem izmeklējumiem	4 - Nedzīvojamā iekštelpa	3	2.75	2.75	2.75	67.1	Nav
191	Hematoloģijas izmeklējumu telpa	4 - Nedzīvojamā iekštelpa	3	2.7	2.7	2.7	34.3	Nav
192	Hematoloģijas mikroskopijas telpa	4 - Nedzīvojamā iekštelpa	3	2.71	2.71	2.71	31.7	Nav
193	Telpa	4 - Nedzīvojamā iekštelpa	3	2.7	2.7	2.7	17.5	Nav
194	Tualete	4 - Nedzīvojamā iekštelpa	3	2.7	2.7	2.7	8.9	Nav
195	Noliktava	4 - Nedzīvojamā iekštelpa	3	2.7	2.7	2.7	6.8	Nav
196	Apkopējas inventāra noliktava	4 - Nedzīvojamā iekštelpa	3	2.7	2.7	2.7	9.5	Nav
197	Gaitenis	4 - Nedzīvojamā iekštelpa	3	2.7	2.7	2.7	11.7	Nav
198	Asins telpa	4 - Nedzīvojamā iekštelpa	3	2.71	2.71	2.71	36	Nav
199	Ārsta kabinets	4 - Nedzīvojamā iekštelpa	3	2.7	2.7	2.7	20.4	Nav
200	Atpūtas telpa	4 - Nedzīvojamā iekštelpa	3	2.7	2.7	2.7	13.3	Nav
201	Kāpņu telpa	4 - Nedzīvojamā iekštelpa	4	2.9	2.9	2.9	27	Nav
202	Ventilācijas kamera	4 - Nedzīvojamā iekštelpa	4	3.08	3.08	3.08	407.7	Nav
203	Gaisa ieņemšanas telpa	4 - Nedzīvojamā iekštelpa	4	3.06	3.06	3.06	13.2	Nav
204	Kāpņu telpa	4 - Nedzīvojamā iekštelpa	4	2.9	2.9	2.9	14.5	Nav
205	Vakuuma sūkņu telpa	4 - Nedzīvojamā iekštelpa	4	2.9	2.9	2.9	28.2	Nav
206	Telpa	4 - Nedzīvojamā iekštelpa	4	2.9	2.9	2.9	6.6	Nav
207	Ventilācijas kamera	4 - Nedzīvojamā iekštelpa	4	3.14	3.14	3.14	532.2	Nav
208	Gaisa ieņemšanas telpa	4 - Nedzīvojamā iekštelpa	4	3.06	3.06	3.06	2	Nav
209	Gaisa ieņemšanas telpa	4 - Nedzīvojamā iekštelpa	4	3.19	3.19	3.19	18.2	Nav
210	Gaisa ieņemšanas telpa	4 - Nedzīvojamā iekštelpa	4	2.87	2.87	2.87	6.7	Nav
211	Saimniecības telpa	4 - Nedzīvojamā iekštelpa	4	2.9	2.9	2.9	26.1	Nav
212	Kāpņu telpa	4 - Nedzīvojamā iekštelpa	5	2.42	2.42	2.42	13.4	Nav
213	Kompresoru telpa	4 - Nedzīvojamā iekštelpa	5	2.51	2.51	2.51	57.6	Nav
214	Nojume aukstuma iekārtām	4 - Nedzīvojamā iekštelpa	5	2.58	2.58	2.58	89.1	Nav
215	Kāpņu telpa	4 - Nedzīvojamā iekštelpa	-1	2.84	2.84	2.84	27.2	Nav
216	Priekštelpa - gaitenis	4 - Nedzīvojamā iekštelpa	-1	2.69	2.69	2.69	26.7	Nav
217	Gaitenis	4 - Nedzīvojamā iekštelpa	-1	2.56	2.56	2.56	31.8	Nav
218	Apkopēja inventāra telpa	4 - Nedzīvojamā iekštelpa	-1	2.57	2.57	2.57	6.2	Nav
219	Gaitenis	4 - Nedzīvojamā iekštelpa	-1	2.56	2.56	2.56	66.4	Nav
220	Ģērbtuve	4 - Nedzīvojamā iekštelpa	-1	2.36	2.36	2.36	16.8	Nav
221	Dušas telpa	4 - Nedzīvojamā iekštelpa	-1	2.5	2.5	2.5	9.1	Nav
222	Tualete	4 - Nedzīvojamā iekštelpa	-1	2.49	2.49	2.49	1.9	Nav
223	Ģērbtuve	4 - Nedzīvojamā iekštelpa	-1	2.49	2.49	2.49	17.8	Nav
224	Dušas telpa	4 - Nedzīvojamā iekštelpa	-1	2.62	2.62	2.62	9.2	Nav
225	Tualete	4 - Nedzīvojamā iekštelpa	-1	2.49	2.49	2.49	2	Nav
226	Siltummezgls	4 - Nedzīvojamā iekštelpa	-1	2.93	2.93	2.93	19.4	Nav
227	Ventilācijas kamera	4 - Nedzīvojamā iekštelpa	-1	2.94	2.94	2.94	57.4	Nav
228	Gaisa ieņemšanas telpa	4 - Nedzīvojamā iekštelpa	-1	2.93	2.93	2.93	4.1	Nav
229	Ģērbtuve	4 - Nedzīvojamā iekštelpa	-1	2.51	2.51	2.51	32.1	Nav
230	Dušas telpa ar tualeti	4 - Nedzīvojamā iekštelpa	-1	2.61	2.61	2.61	17.8	Nav
231	Ģērbtuve	4 - Nedzīvojamā iekštelpa	-1	2.34	2.34	2.34	31.4	Nav
232	Dušas telpa ar tualeti	4 - Nedzīvojamā iekštelpa	-1	2.61	2.61	2.61	17.7	Nav
233	Ģērbtuve	4 - Nedzīvojamā iekštelpa	-1	2.46	2.46	2.46	31.3	Nav
234	Dušas telpa ar tualeti	4 - Nedzīvojamā iekštelpa	-1	2.62	2.62	2.62	17.7	Nav
235	Ģērbtuve	4 - Nedzīvojamā iekštelpa	-1	2.39	2.39	2.39	31.9	Nav
236	Dušas telpa ar tualeti	4 - Nedzīvojamā iekštelpa	-1	2.63	2.63	2.63	17.9	Nav
237	Trenažieru un vingrošanas zāle	4 - Nedzīvojamā iekštelpa	-1	2.56	2.56	2.56	54.9	Nav
238	Priekštelpa	4 - Nedzīvojamā iekštelpa	-1	2.53	2.53	2.53	26.8	Nav

Skaidrojumi:

Nav – Kadastra informācijas sistēmā dati nav reģistrēti; Neregistrē – atbilstoši normatīvajiem aktiem dati netiek reģistrēti

Numurs	Nosaukums	Veids	Stāvs	Augstums (m)	Mazākais augstums (m)	Lielākais augstums (m)	Platība (m ²)	Ekspluatācijā pieņemšanas gads(-i)
239	Gērbtuve	4 - Nedzīvojamā iekštelpa	-1	2.7	2.7	2.7	10.2	Nav
240	Gērbtuve	4 - Nedzīvojamā iekštelpa	-1	2.59	2.59	2.59	10.2	Nav
241	Atpūtas telpa ar masāžas vannu	4 - Nedzīvojamā iekštelpa	-1	2.9	2.9	2.9	40.7	Nav
242	Sauna	4 - Nedzīvojamā iekštelpa	-1	2.7	2.7	2.7	8.3	Nav
243	Tvaika pirts	4 - Nedzīvojamā iekštelpa	-1	2.7	2.7	2.7	5.3	Nav
244	Noliktava	4 - Nedzīvojamā iekštelpa	-1	2.7	2.7	2.7	5.8	Nav
245	Tehniskā telpa	4 - Nedzīvojamā iekštelpa	-1	2.71	2.71	2.71	13.7	Nav
246	Solārijs	4 - Nedzīvojamā iekštelpa	-1	2.53	2.53	2.53	9.2	Nav
247	Dušas telpa	4 - Nedzīvojamā iekštelpa	-1	2.53	2.53	2.53	2.6	Nav
248	Tualete	4 - Nedzīvojamā iekštelpa	-1	2.53	2.53	2.53	1.6	Nav
249	Kriosauna	4 - Nedzīvojamā iekštelpa	-1	2.56	2.56	2.56	12	Nav
250	Gaitenis	4 - Nedzīvojamā iekštelpa	-1	2.45	2.45	2.45	157.6	Nav
251	Netīro ratiņu novietne	4 - Nedzīvojamā iekštelpa	-1	2.79	2.79	2.79	17.6	Nav
252	Ratiņu un gultu mazgātuve	4 - Nedzīvojamā iekštelpa	-1	2.86	2.86	2.86	34.8	Nav
253	Tīro gultu glabātuve	4 - Nedzīvojamā iekštelpa	-1	2.69	2.69	2.69	40.5	Nav
254	Tīro ratiņu glabātuve	4 - Nedzīvojamā iekštelpa	-1	2.86	2.86	2.86	34.1	Nav
255	Sterilā materiāla izsniegšana	4 - Nedzīvojamā iekštelpa	-1	2.86	2.86	2.86	23.3	Nav
256	Sterilā materiāla noliktava	4 - Nedzīvojamā iekštelpa	-1	2.86	2.86	2.86	56.2	Nav
257	Instrumentu un veļas komplektēšanas telpa	4 - Nedzīvojamā iekštelpa	-1	2.85	2.85	2.85	98	Nav
258	Gāzes telpa	4 - Nedzīvojamā iekštelpa	-1	2.22	2.22	2.22	4.4	Nav
259	Gaitenis	4 - Nedzīvojamā iekštelpa	-1	2.48	2.48	2.48	8.3	Nav
260	Ūdens glabātuve	4 - Nedzīvojamā iekštelpa	-1	2.49	2.49	2.49	4.7	Nav
261	Slūžas	4 - Nedzīvojamā iekštelpa	-1	2.5	2.5	2.5	5.3	Nav
262	Personāla telpa	4 - Nedzīvojamā iekštelpa	-1	2.5	2.5	2.5	14.5	Nav
263	Gaitenis	4 - Nedzīvojamā iekštelpa	-1	2.5	2.5	2.5	3.3	Nav
264	Tualete	4 - Nedzīvojamā iekštelpa	-1	2.5	2.5	2.5	3.8	Nav
265	Tīrās veļas un pārsienamā materiāla pieņemšanas telpa	4 - Nedzīvojamā iekštelpa	-1	2.85	2.85	2.85	34.5	Nav
266	Tīrās veļas pakošanas telpa	4 - Nedzīvojamā iekštelpa	-1	2.85	2.85	2.85	15.3	Nav
267	Instrumentu pieņemšanas telpa	4 - Nedzīvojamā iekštelpa	-1	2.83	2.83	2.83	19.9	Nav
268	Instrumentu šķīrošanas un mazgāšanas telpa	4 - Nedzīvojamā iekštelpa	-1	2.83	2.83	2.83	34.3	Nav
269	Tehniskais gaitenis	4 - Nedzīvojamā iekštelpa	-1	2.86	2.86	2.86	73.2	Nav
270	Gaitenis	4 - Nedzīvojamā iekštelpa	-1	3.39	3.39	3.39	5	Nav
271	Elektrosadales telpa	4 - Nedzīvojamā iekštelpa	-1	3.39	3.39	3.39	22	Nav
272	Siltummezgls	4 - Nedzīvojamā iekštelpa	-1	3.39	3.39	3.39	16.4	Nav
273	Vīrsmāšas kabinets	4 - Nedzīvojamā iekštelpa	-1	2.83	2.83	2.83	15.1	Nav
274	Apkopēja inventāra telpa	4 - Nedzīvojamā iekštelpa	-1	2.51	2.51	2.51	8.8	Nav
275	Dīzeļģeneratora telpa	4 - Nedzīvojamā iekštelpa	-1	3.38	3.38	3.38	36.5	Nav
276	Atkritumu savākšanas telpa	4 - Nedzīvojamā iekštelpa	-1	2.59	2.59	2.59	29.9	Nav
277	Ventilācijas kamera	4 - Nedzīvojamā iekštelpa	-1	3.4	3.4	3.4	22.2	Nav
278	Gaisa ieņemšanas telpa	4 - Nedzīvojamā iekštelpa	-1	3.4	3.4	3.4	2.2	Nav
279	Tualete	4 - Nedzīvojamā iekštelpa	-1	2.5	2.5	2.5	2.7	Nav
280	Gaitenis	4 - Nedzīvojamā iekštelpa	-1	2.49	2.49	2.49	42.6	Nav
281	Tualete	4 - Nedzīvojamā iekštelpa	-1	2.51	2.51	2.51	2.7	Nav
282	Priekštelpa - saldētava	4 - Nedzīvojamā iekštelpa	-1	2.9	2.9	2.9	32.4	Nav
283	Atvaidīšanās telpa	4 - Nedzīvojamā iekštelpa	-1	2.86	2.86	2.86	30.2	Nav
284	Noliktava	4 - Nedzīvojamā iekštelpa	-1	2.86	2.86	2.86	24.8	Nav
285	Telpa	4 - Nedzīvojamā iekštelpa	-1	3	3	3	214.7	Nav
286	Priekštelpa	4 - Nedzīvojamā iekštelpa	-1	3.04	3.04	3.04	22.3	Nav
287	Noliktava	4 - Nedzīvojamā iekštelpa	-1	2.86	2.86	2.86	44.1	Nav
288	Saimniecības telpa	4 - Nedzīvojamā iekštelpa	-1	3.38	3.38	3.38	18.6	Nav
289	Audu materiāla glabātuve	4 - Nedzīvojamā iekštelpa	-1	2.77	2.77	2.77	19.6	Nav
290	Autopsijas zāle	4 - Nedzīvojamā iekštelpa	-1	2.76	2.76	2.76	33.6	Nav
291	Uzgaidāmā telpa	4 - Nedzīvojamā iekštelpa	-1	2.85	2.85	2.85	8.5	Nav
292	Priekštelpa	4 - Nedzīvojamā iekštelpa	-1	2.85	2.85	2.85	6.1	Nav


Numurs	Nosaukums	Veids	Stāvs	Augstums (m)	Mazākais augstums (m)	Lielākais augstums (m)	Platība (m ²)	Ekspluatācijā pieņemšanas gads(-i)
293	Histoloģijas laboratorija	4 - Nedzīvojamā iekštelpa	-1	2.85	2.85	2.85	25.7	Nav
294	Personāla telpa	4 - Nedzīvojamā iekštelpa	-1	2.8	2.8	2.8	8.7	Nav
295	Dušas telpa	4 - Nedzīvojamā iekštelpa	-1	2.47	2.47	2.47	1.8	Nav
296	Tualete	4 - Nedzīvojamā iekštelpa	-1	2.47	2.47	2.47	1.5	Nav
297	Histoloģijas laboratorija	4 - Nedzīvojamā iekštelpa	-1	2.85	2.85	2.85	29	Nav
298	Gaitenis	4 - Nedzīvojamā iekštelpa	-1	2.5	2.5	2.5	28.1	Nav
299	Virtuve	4 - Nedzīvojamā iekštelpa	-1	2.74	2.74	2.74	46.7	Nav
300	Dārzu noliktava	4 - Nedzīvojamā iekštelpa	-1	2.29	2.29	2.29	9.5	Nav
301	Apkopēja inventāra noliktava	4 - Nedzīvojamā iekštelpa	-1	2.3	2.3	2.3	2.3	Nav
302	Personāla telpa	4 - Nedzīvojamā iekštelpa	-1	2.3	2.3	2.3	6.9	Nav
303	Dušas telpa ar tualeti	4 - Nedzīvojamā iekštelpa	-1	2.3	2.3	2.3	2.8	Nav
304	Tualete	4 - Nedzīvojamā iekštelpa	-1	2.3	2.3	2.3	3.3	Nav
305	Sauso produktu noliktava	4 - Nedzīvojamā iekštelpa	-1	2.47	2.47	2.47	7.4	Nav
306	Virtuves vadītāja kabinets	4 - Nedzīvojamā iekštelpa	-1	2.71	2.71	2.71	7.7	Nav
307	Taras noliktava	4 - Nedzīvojamā iekštelpa	-1	2.75	2.75	2.75	3.1	Nav
308	Lifta telpa	4 - Nedzīvojamā iekštelpa	-1	17.83	17.83	17.83	2.9	Nav
309	Lifta telpa	4 - Nedzīvojamā iekštelpa	-1	17.83	17.83	17.83	6.5	Nav
310	Lifta telpa	4 - Nedzīvojamā iekštelpa	-1	14.48	14.48	14.48	6.5	Nav
311	Lifta telpa	4 - Nedzīvojamā iekštelpa	-1	10.58	10.58	10.58	2.9	Nav
312	Lifta telpa	4 - Nedzīvojamā iekštelpa	-1	10.58	10.58	10.58	2.7	Nav
313	Ārtelpa	5 - Nedzīvojamā ārtelpa	-1	0	Nav	Nav	4.2	Nav
314	Ārtelpa	5 - Nedzīvojamā ārtelpa	-1	0	Nav	Nav	2.9	Nav
315	Telpa	4 - Nedzīvojamā iekštelpa	-1	3	3	3	23.8	Nav
316	Telpa	4 - Nedzīvojamā iekštelpa	-1	3	3	3	60.4	Nav
317	Telpa	4 - Nedzīvojamā iekštelpa	-1	3	3	3	60.2	Nav
318	Ārtelpa	5 - Nedzīvojamā ārtelpa	1	0	Nav	Nav	216.1	Nav

18. Labiekārtojumi

18.1. Būves kadastra apzīmējums.....01000540101074

Reģistrētie labiekārtojumi	Noteikšanas veids (ja ir)	Apjoms (ja ir)
Apkure. Centralizētā	Apvidū ir konstatēts	
Aukstā ūdens apgāde. Centralizētā	Apvidū ir konstatēts	
Citi, iepriekš neklasificēti, labiekārtojumi. Pods / pisuārs / bidē	Apvidū ir konstatēts	
Citi, iepriekš neklasificēti, labiekārtojumi. Vanna / duša	Apvidū ir konstatēts	
Drošības sistēmas. Aizsargsignalizācijas sistēma	Apvidū ir konstatēts	
Drošības sistēmas. Ārkārtējo apstākļu apziņošanas sistēma	Apvidū ir konstatēts	
Drošības sistēmas. Ugunsaisardzības sistēma	Apvidū ir konstatēts	
Elektroapgāde. Centralizētā	Apvidū ir konstatēts	
Gāzes apgāde. Centralizētā	Apvidū ir konstatēts	
Kanalizācija. Centralizētā	Apvidū ir konstatēts	
Karstā ūdens apgāde. Centralizētā	Apvidū ir konstatēts	
Lifti. Kravas	Apvidū ir konstatēts	
Lifti. Pasažieru	Apvidū ir konstatēts	
Vājstrāvas tīkli. Citi	Apvidū ir konstatēts	
Vājstrāvas tīkli. Telefons	Apvidū ir konstatēts	
Vājstrāvas tīkli. TV	Apvidū ir konstatēts	
Vēdināšana. Dabiskā	Apvidū ir konstatēts	
Vēdināšana. Piespiedu	Apvidū ir konstatēts	


18.1.1. Labiekārtojumu datums:22.06.2021

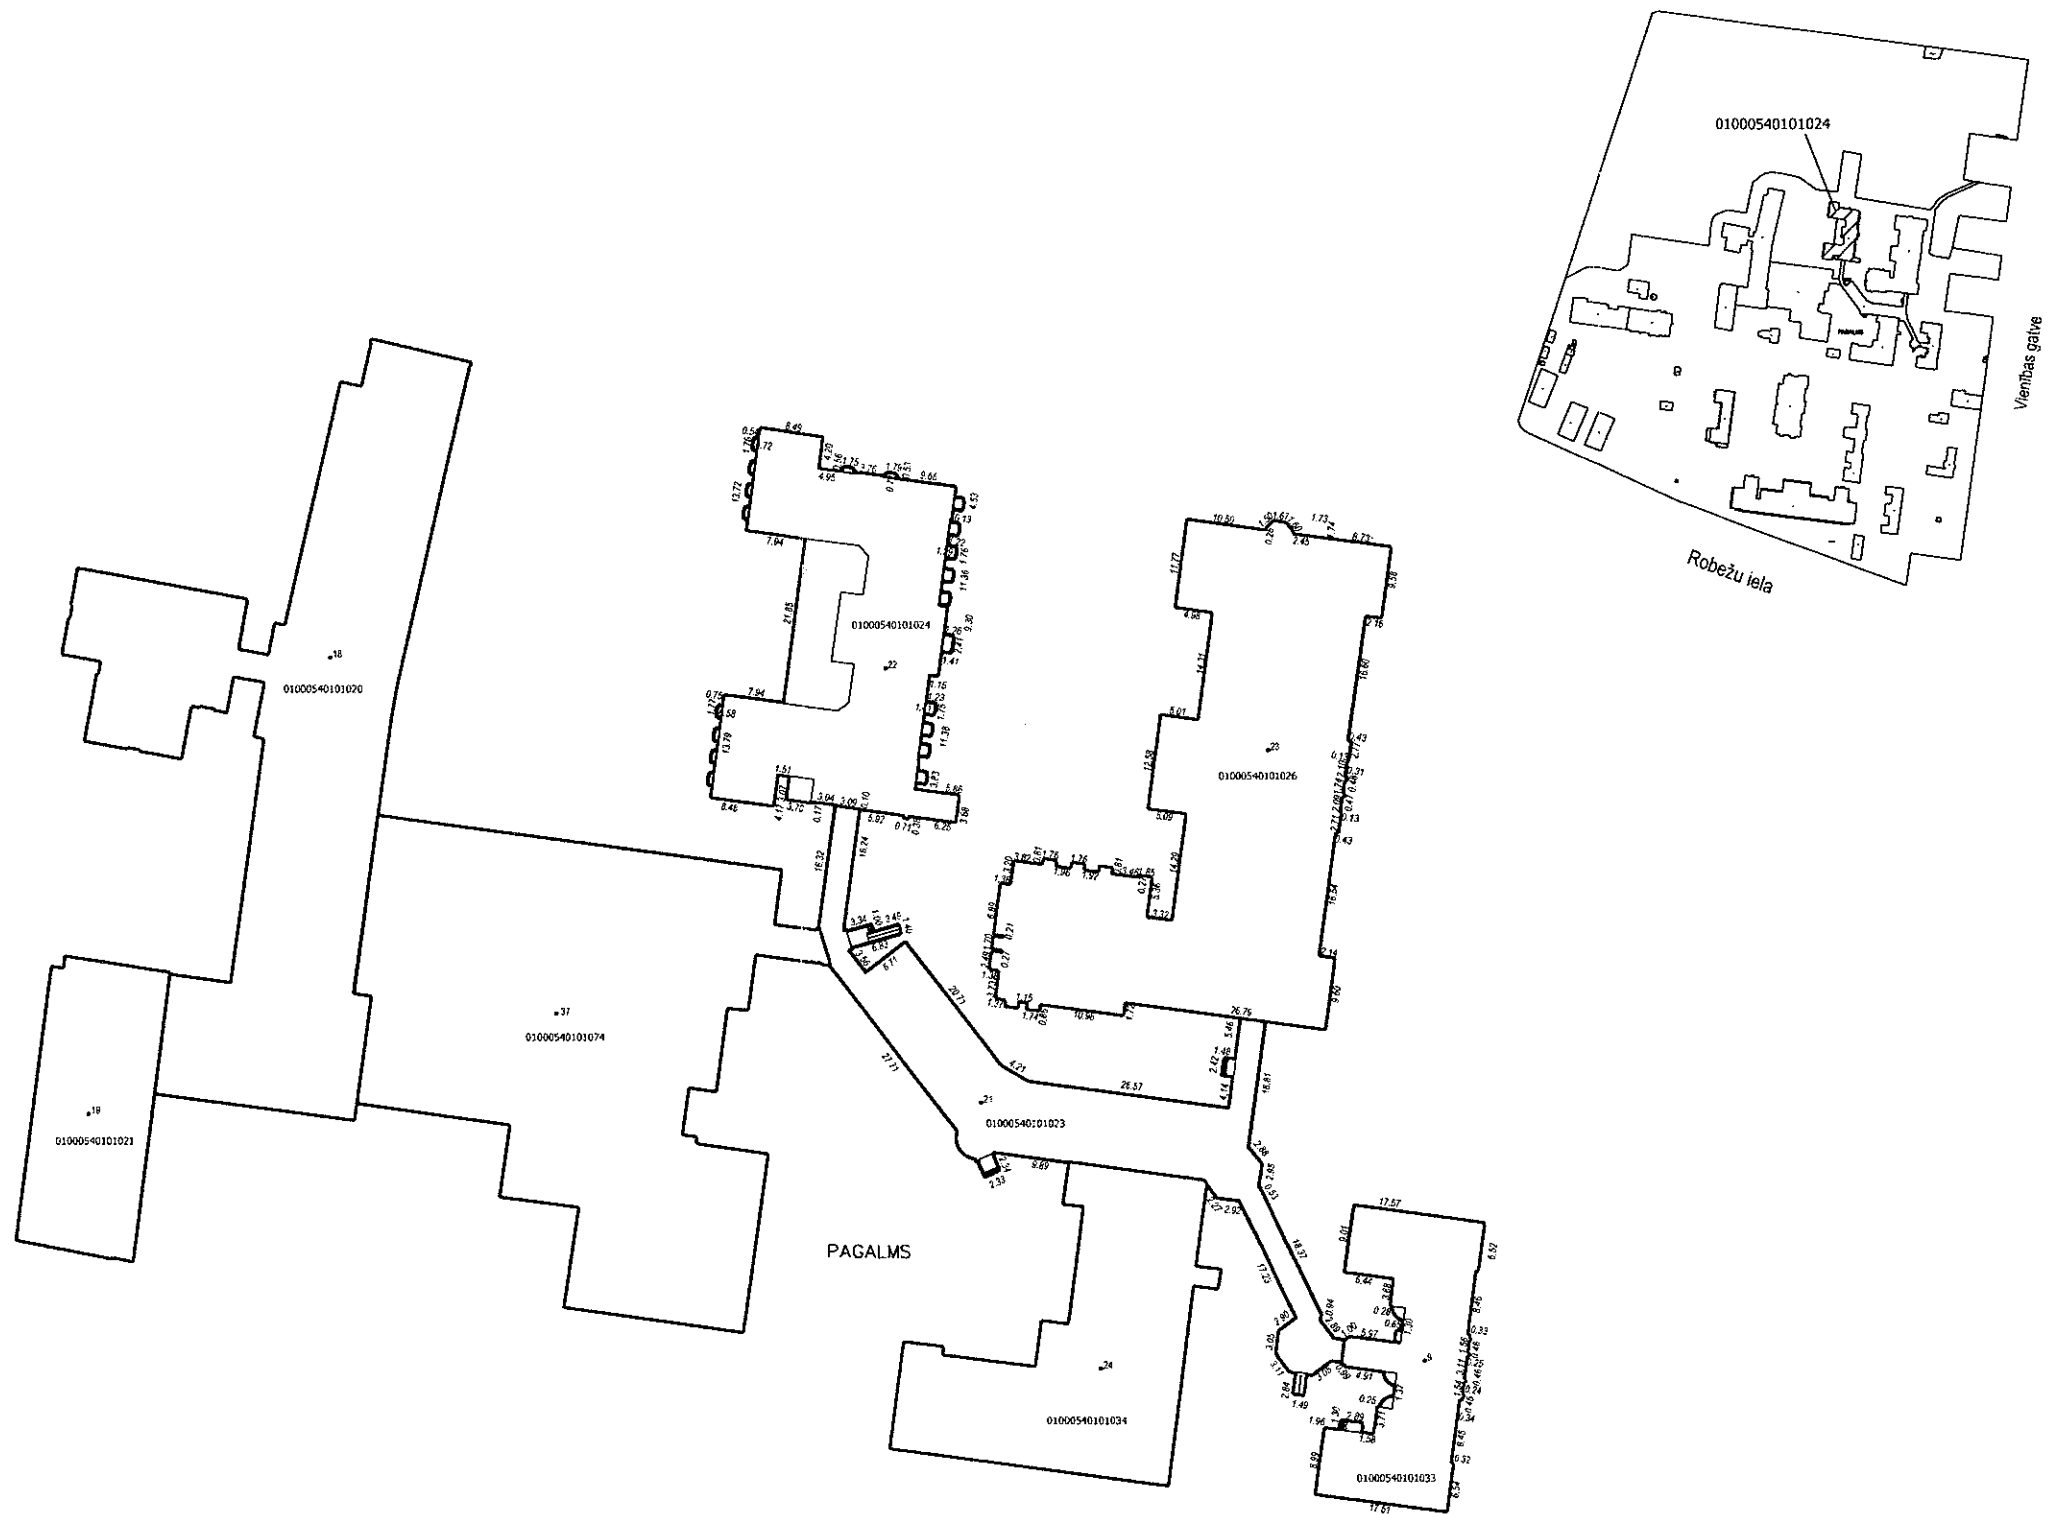

Būvniecības punkta koordinātas
Latvijas koordinātu sistēmā LKS-92


Punkta nr.	x	y
9	308705.24	505358.53
18	308798.44	505215.29
19	308737.89	505183.20
21	308739.42	505201.44
22	308797.06	505288.76
23	308786.27	505339.33
24	308704.18	505317.20
37	308751.24	505245.19


APBŪVES PLĀNS		
KADASTRA APZĪMĒJUMS	MĒROGS	LPP.
01000540101	1 : 1000	10

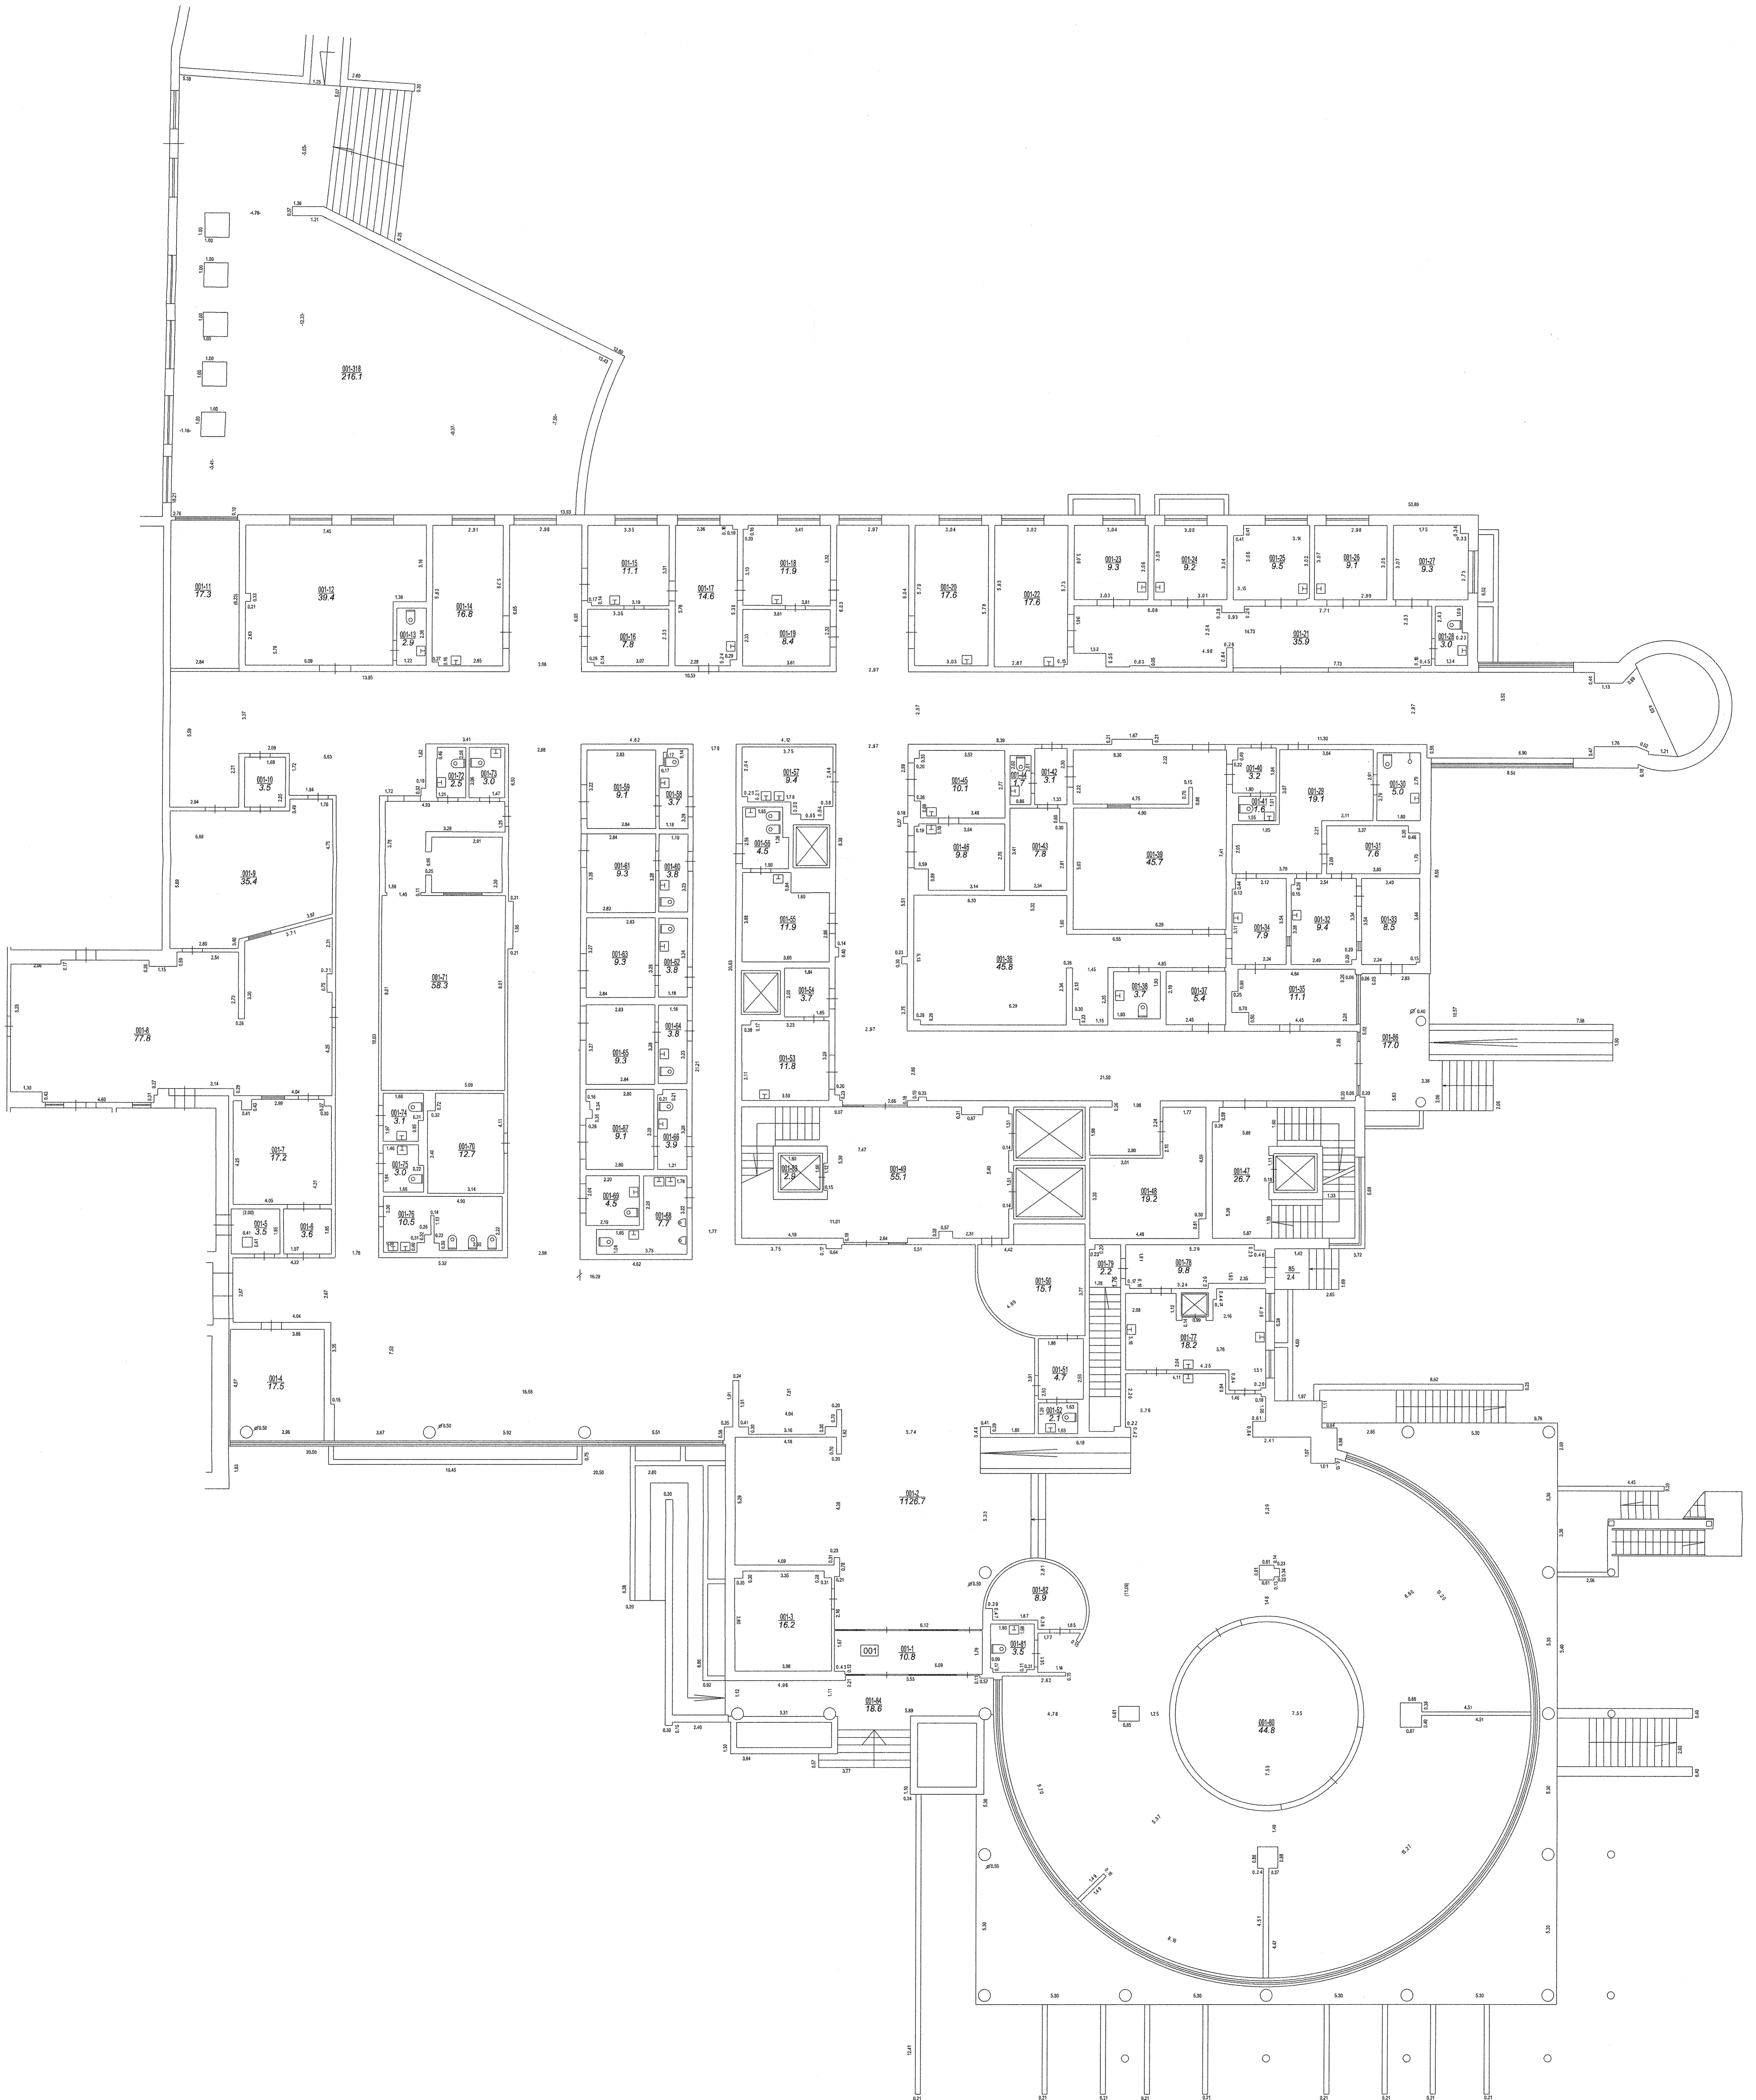





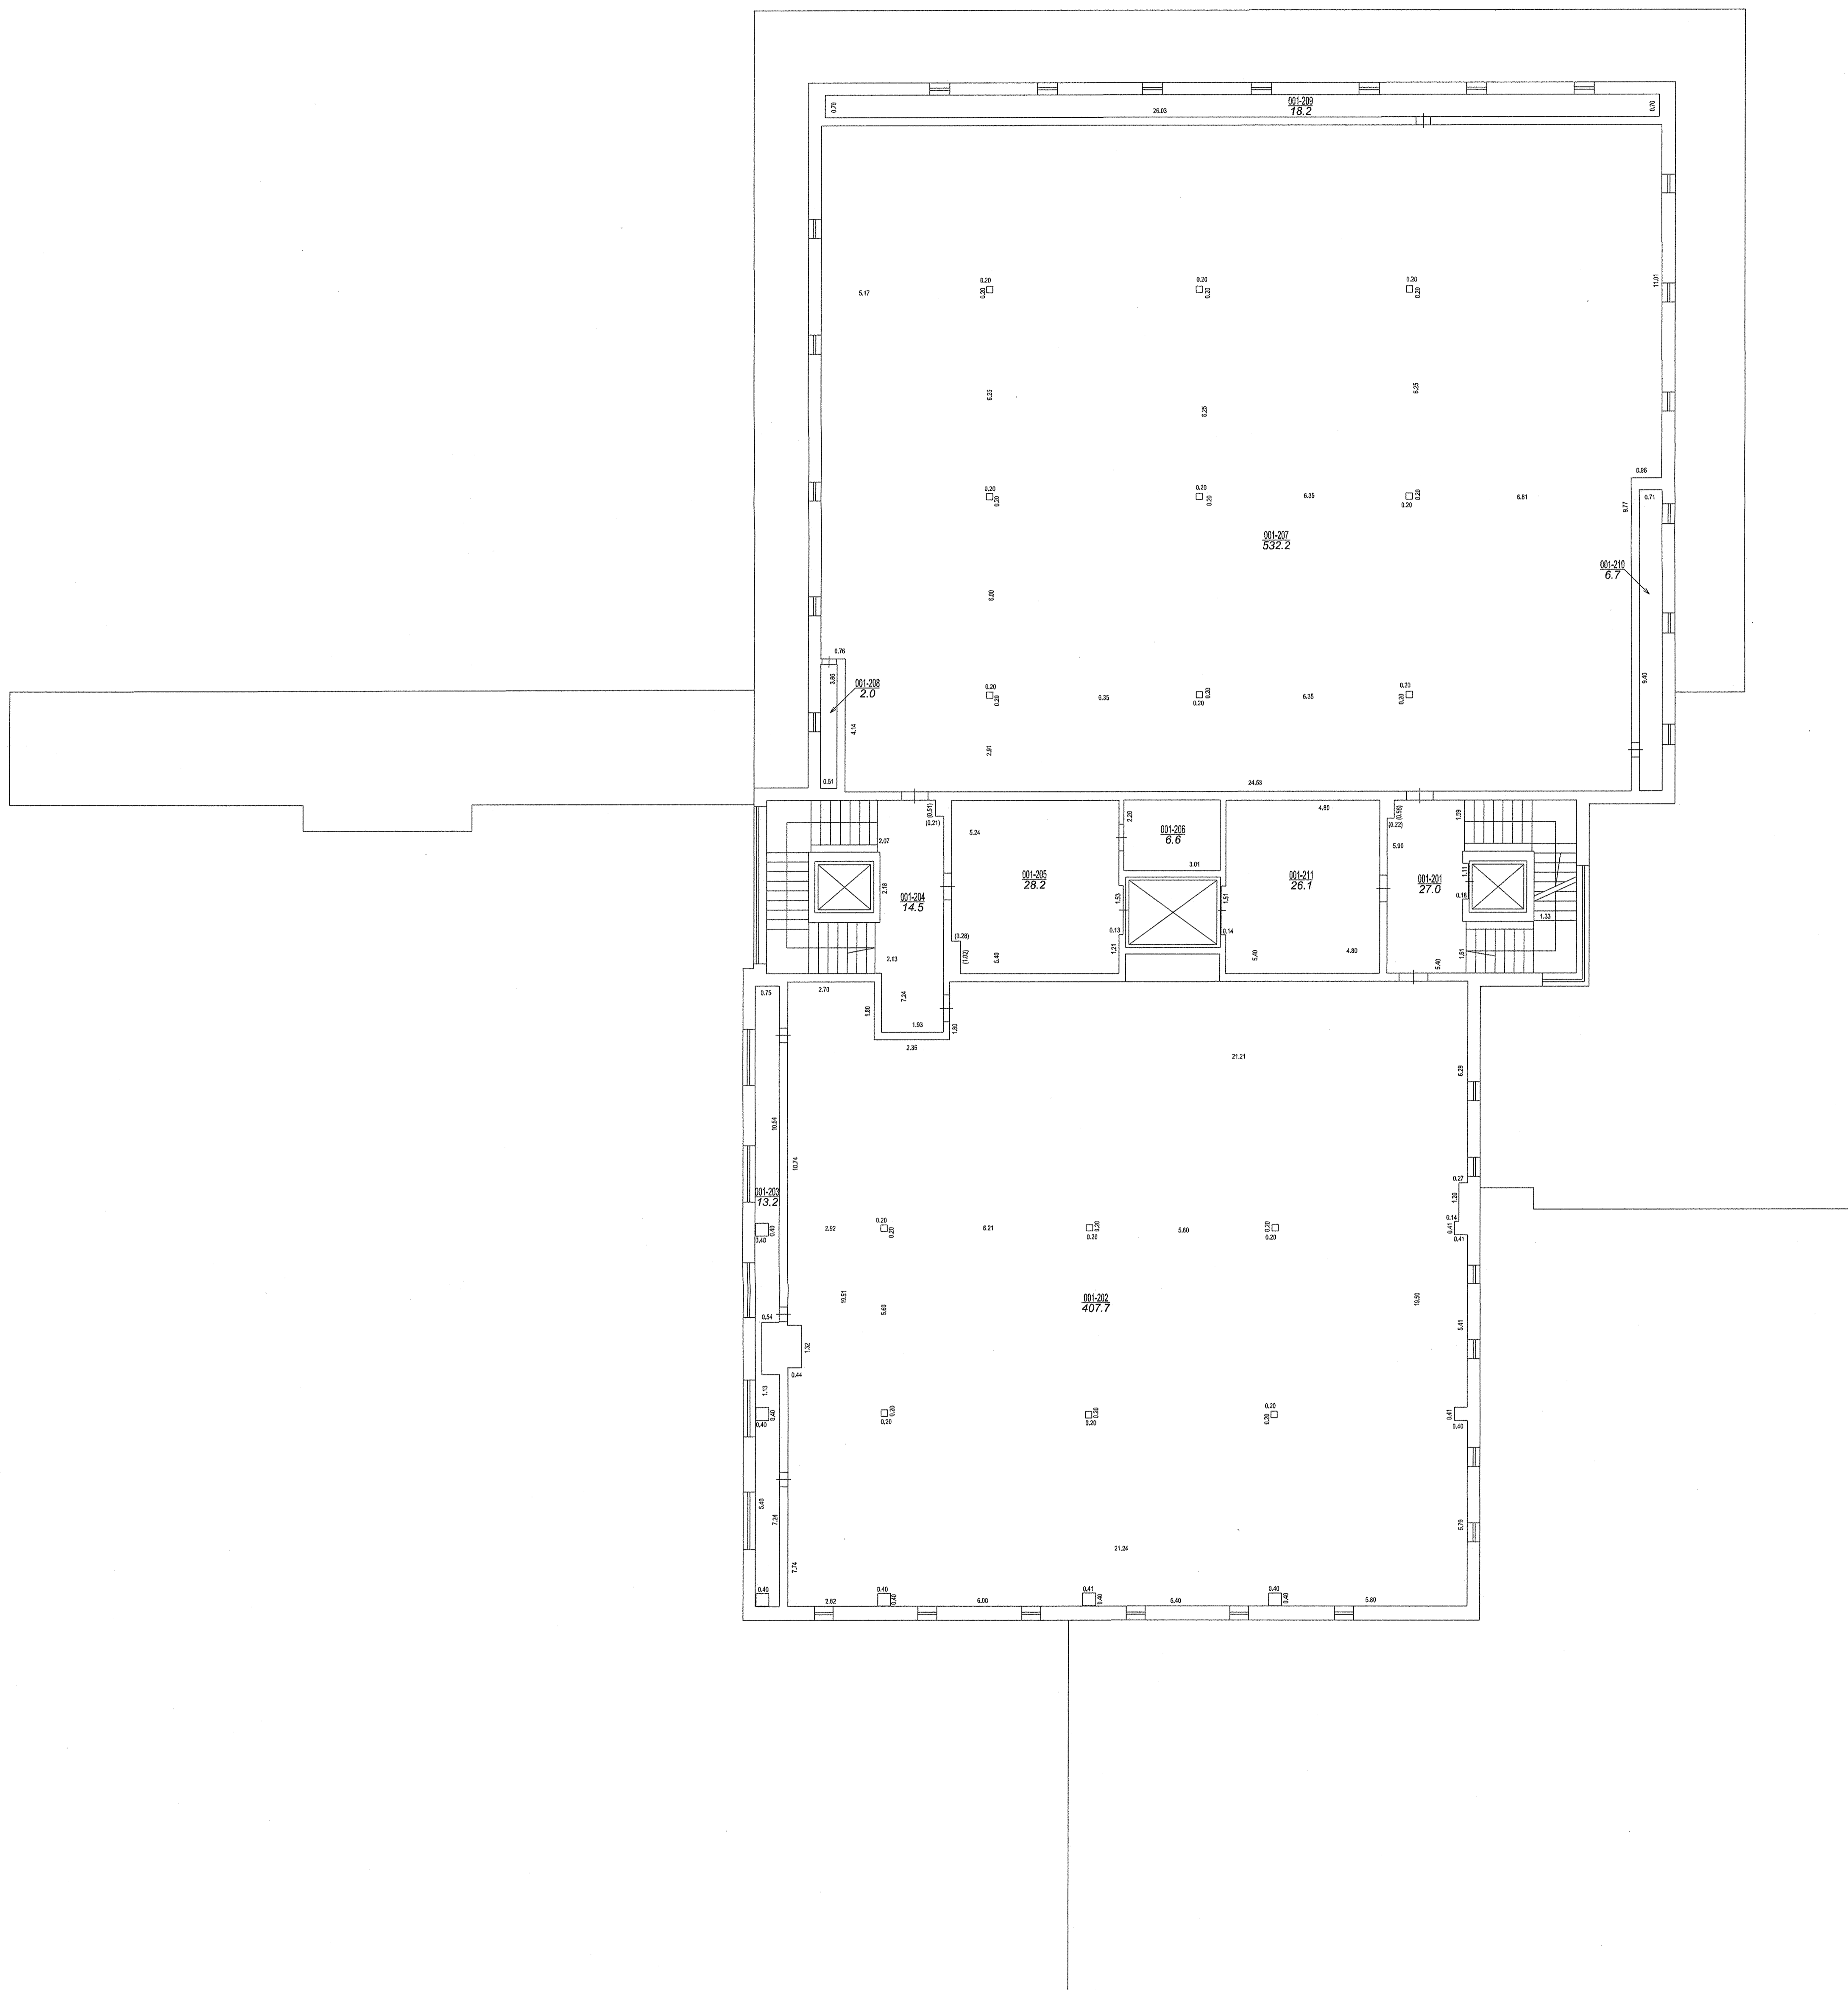

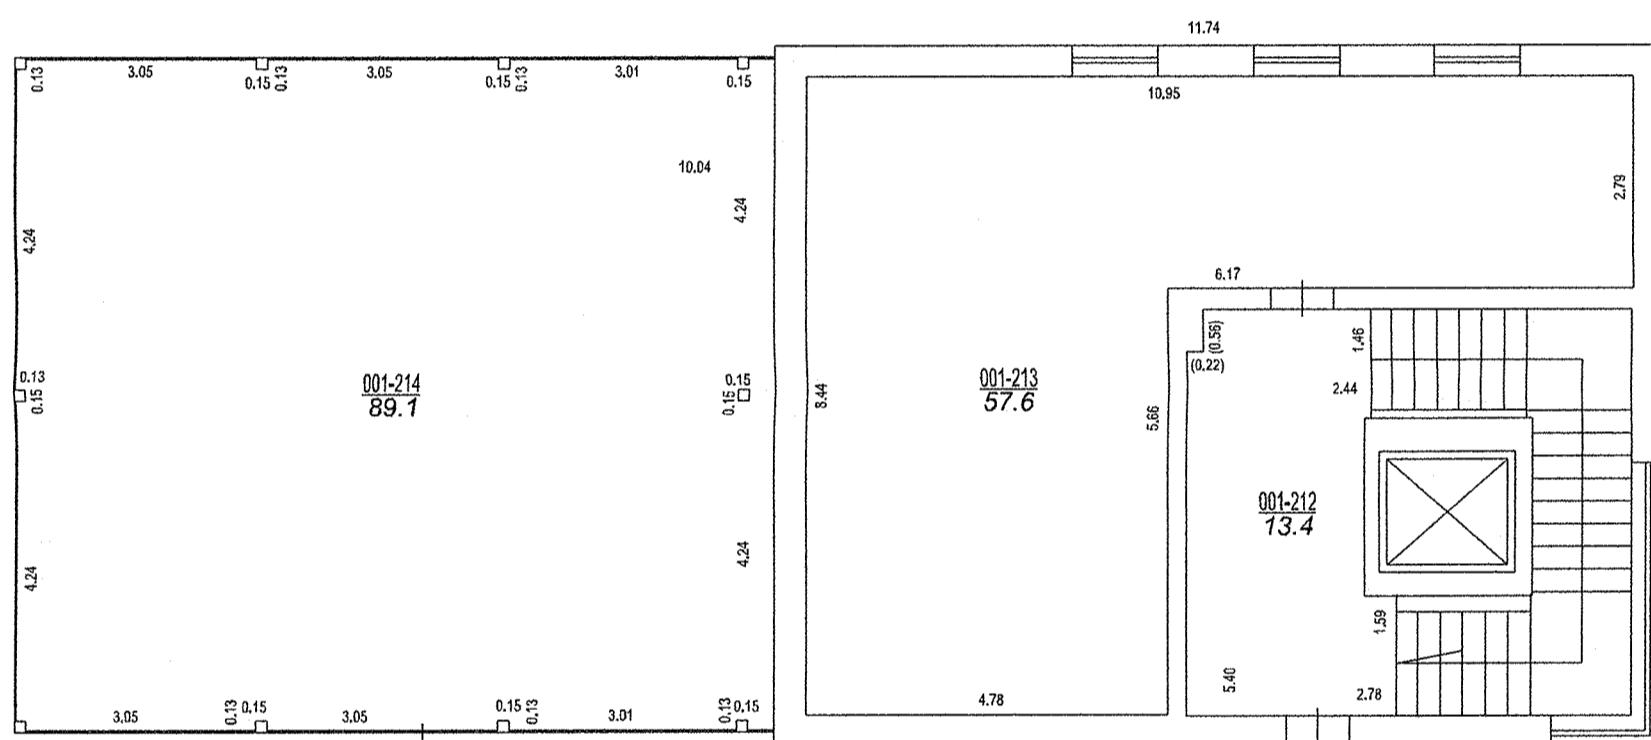

STĀVA PLĀNS			
KADASTRA APZĪMĒJUMS	STĀVS	MĒROGS	LPP.
01000540101074	5	1 : 100	15





V A L S T S Z E M E S D I E N E S T S

Adrese: 11. novembra krastmala 31,
Rīga, LV-1050

Oficiālā e-pasta adrese: vzd@vzd.gov.lv

Informatīvais tālrunis: +371 6 703 88 00

Viss par Valsts zemes dienestu: www.vzd.gov.lv

Datu publicēšanas portāls: www.kadastrs.lv

